



COMMUNE DE GIMEL

Aménagement de la Place de la Vernette

Avant - projet - Variante 2



PLAN DE LA PLACE DES BUS

C D G A R C H I T E C T U R E

Ech. 1:200

Date: 24.10.2011

Jean-Paul Coussaix - Francois Dus - Brigitte Gopin
Chemiprôje Pierrejean 50 100t LAUSANNE
Tel: 021/616 87 74 Fax: 021/616 87 73
Tel: 021/616 72 41 Fax: 021/617 72 51
p.coussaix@chemiprôje.ch
f.gopin@chemiprôje.ch

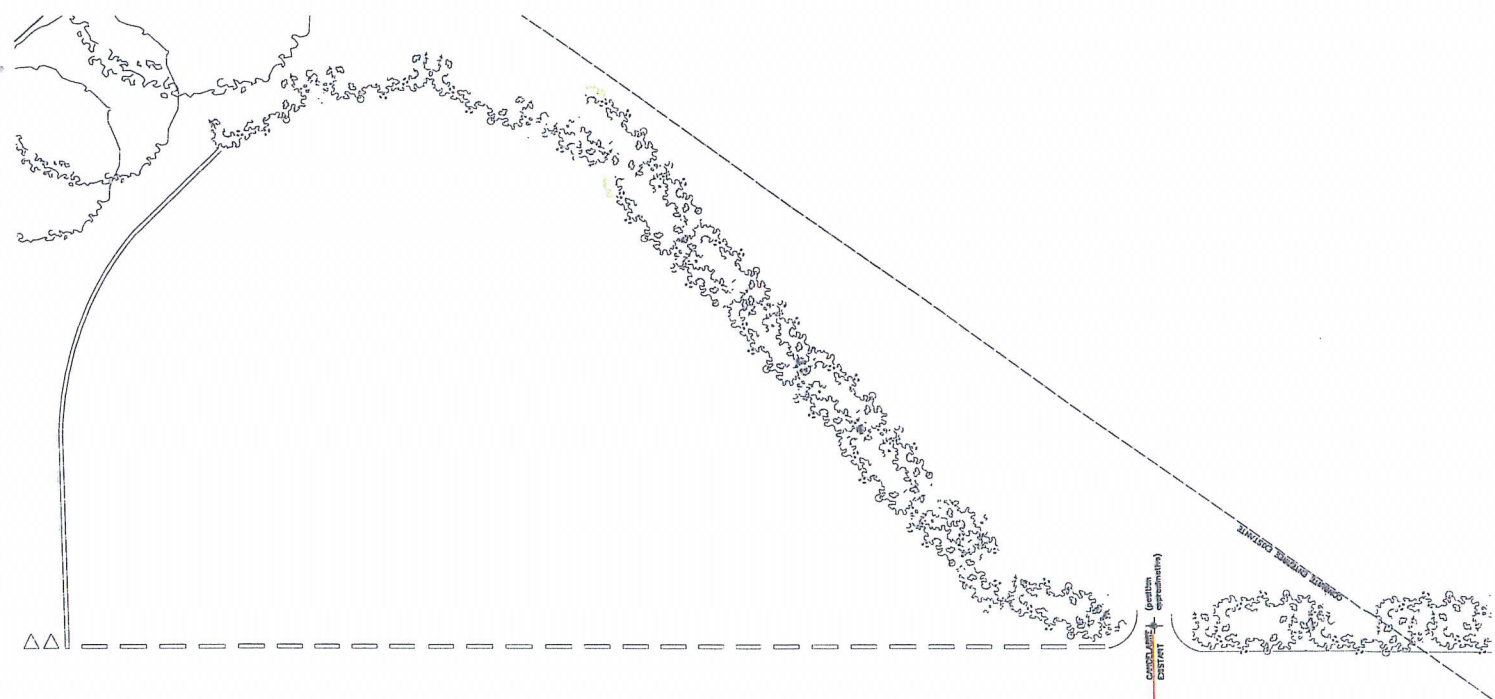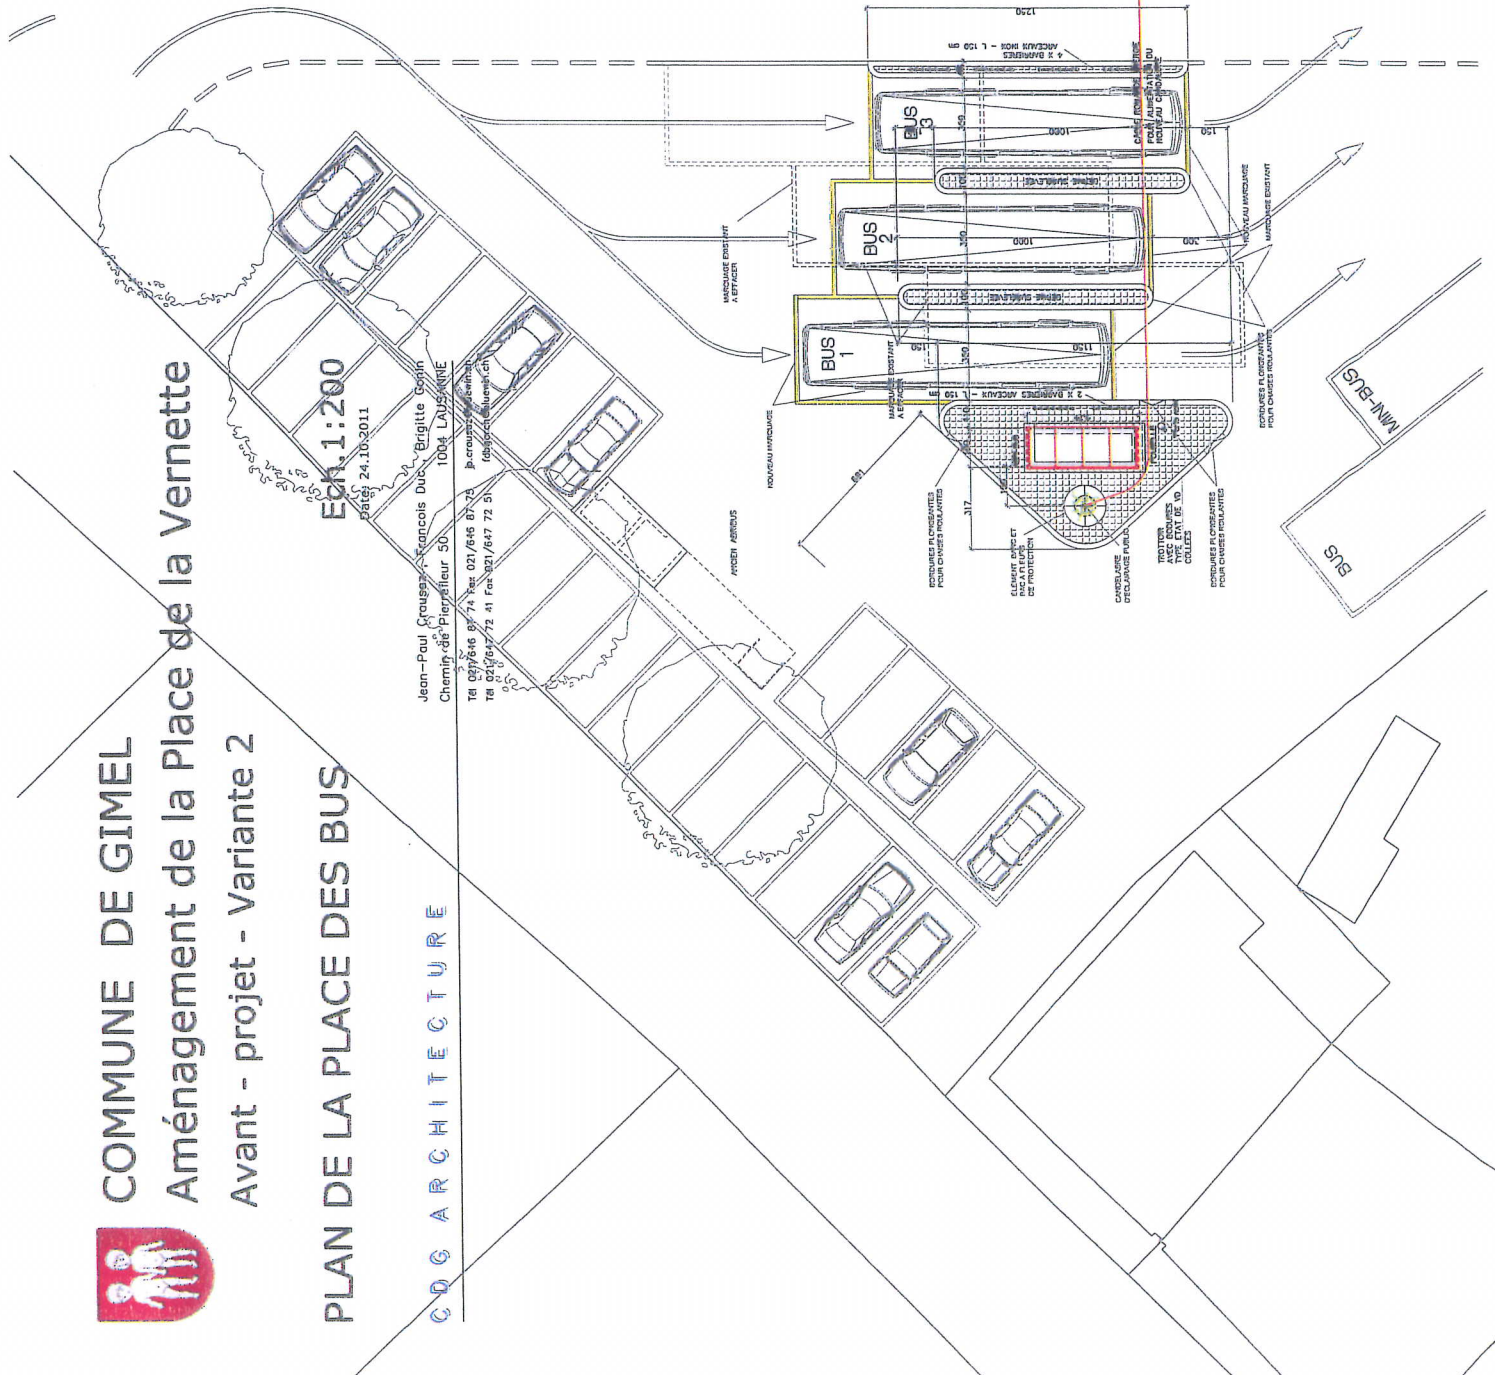



COMMUNE DE GIMEL
ANCIEN ABRIBUS

Aménagement de la Place de la Vernette


Avant - projet - Variante 2

Ech. 1:100

Date: 24.10.2011

CDG ARCHITECTURE

Jean-Paul Crauchet, François Duc, Brigitte Bonin
1004 LAUSANNE
Chemin de Pierrefort 50

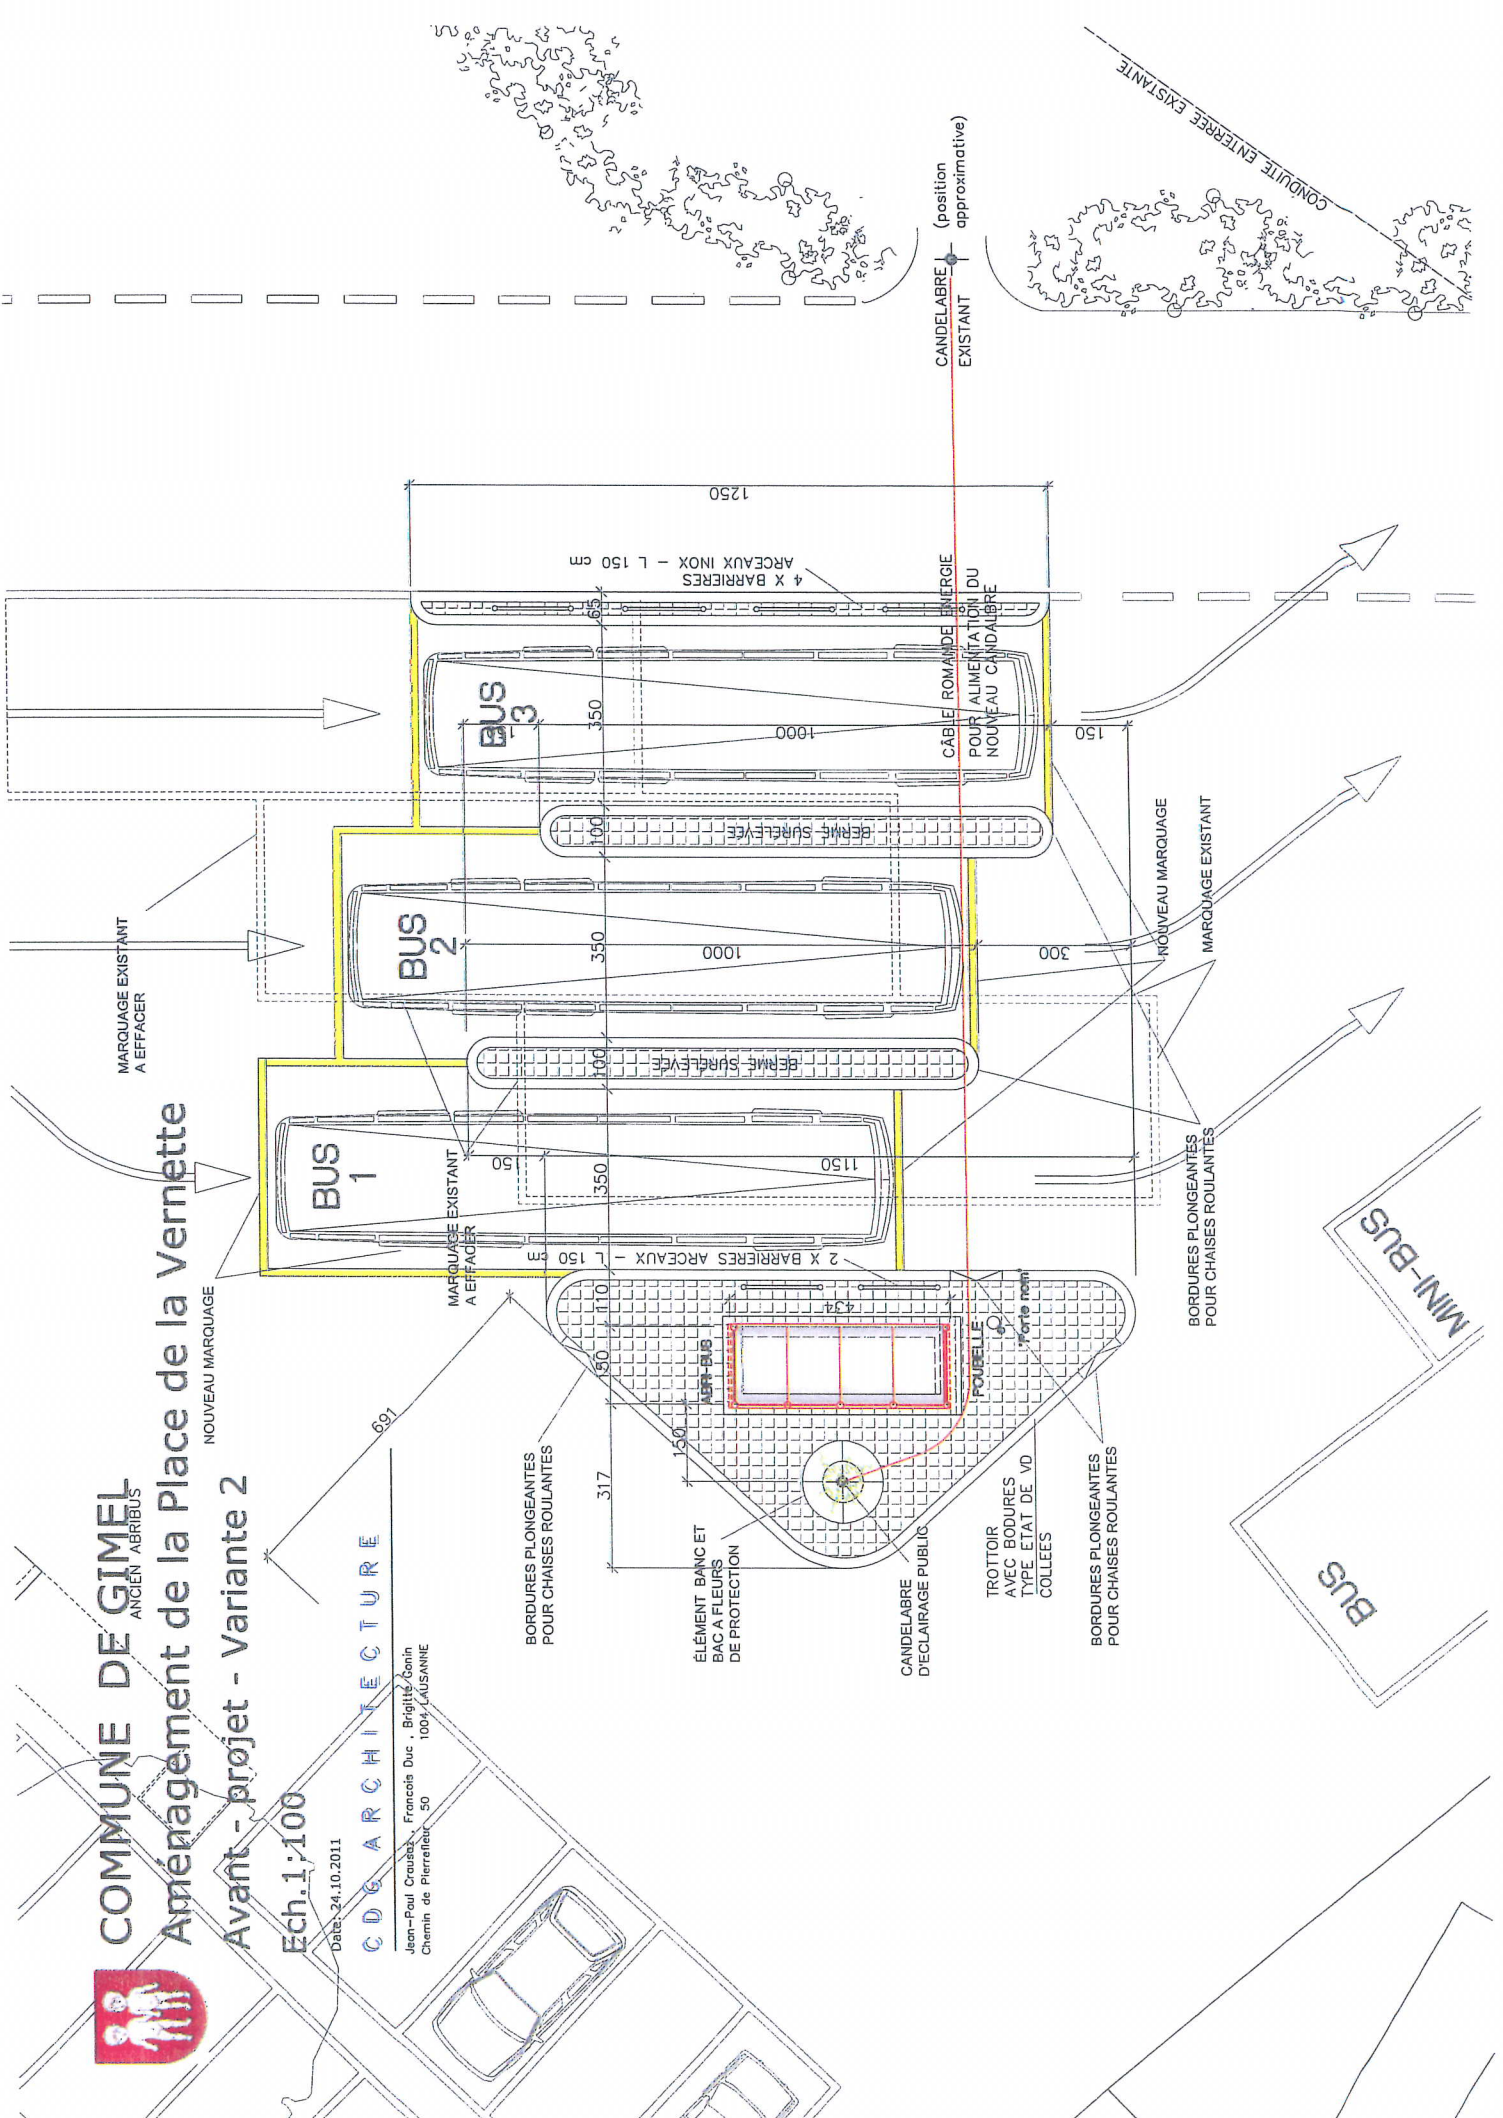

MARQUAGE EXISTANT
A EFFACER

NOUVEAU MARQUAGE

MARQUAGE EXISTANT
A EFFACER

BORDURES PLONGEANTES
POUR CHAIRES ROULANTES

ÉLÉMENT BANC ET
BAC À FLEURS
DE PROTECTION

CANDELABRE
D'ÉCLAIRAGE PUBLIC

TROTTOIR
AVEC BORDURES
TYPE ETAT DE VD
COLLÉES

BORDURES PLONGEANTES
POUR CHAIRES ROULANTES

BORDURES PLONGEANTES
POUR CHAIRES ROULANTES

NOUVEAU MARQUAGE

MARQUAGE EXISTANT

MINI-BUS

BUS

4 X BARRIERES
ARCEAUX INOX - L 150 cm

BERME SURÉLEVÉE

BERME SURÉLEVÉE

BERME SURÉLEVÉE

CÂBLE ROMANDE ÉMERGIE
POUR ALIMENTATION DU
NOUVEAU CANDALABRE

CANDELABRE
EXISTANT (position
approximative)

CONDUITE ENTERREE EXISTANTE