

LÉGENDES

- ① LOCAL RESPONSABLE
- ② DÉPÔT DÉCHETS SPÉCIAUX
- ③ PLACES DE PARC
- ④ RÉCUP. SENS, SWICO, ETC...
- ⑤ COMPOST
- ⑥ BENNES
- ⑦ BARAQUES À DÉMOLIR
- ⑧ BÂT. TRIAGE INTERCOMMUNAL
- ⑨ ÉLECTRICITÉ
- ⑩ HANGAR
- ⑪ ACCÈS
- ⑫ SORTIE
- BITUME (surf. ~1'000 m²)
- BÉTON (surf. ~245 m²)


Au Croset

705

702

648

649

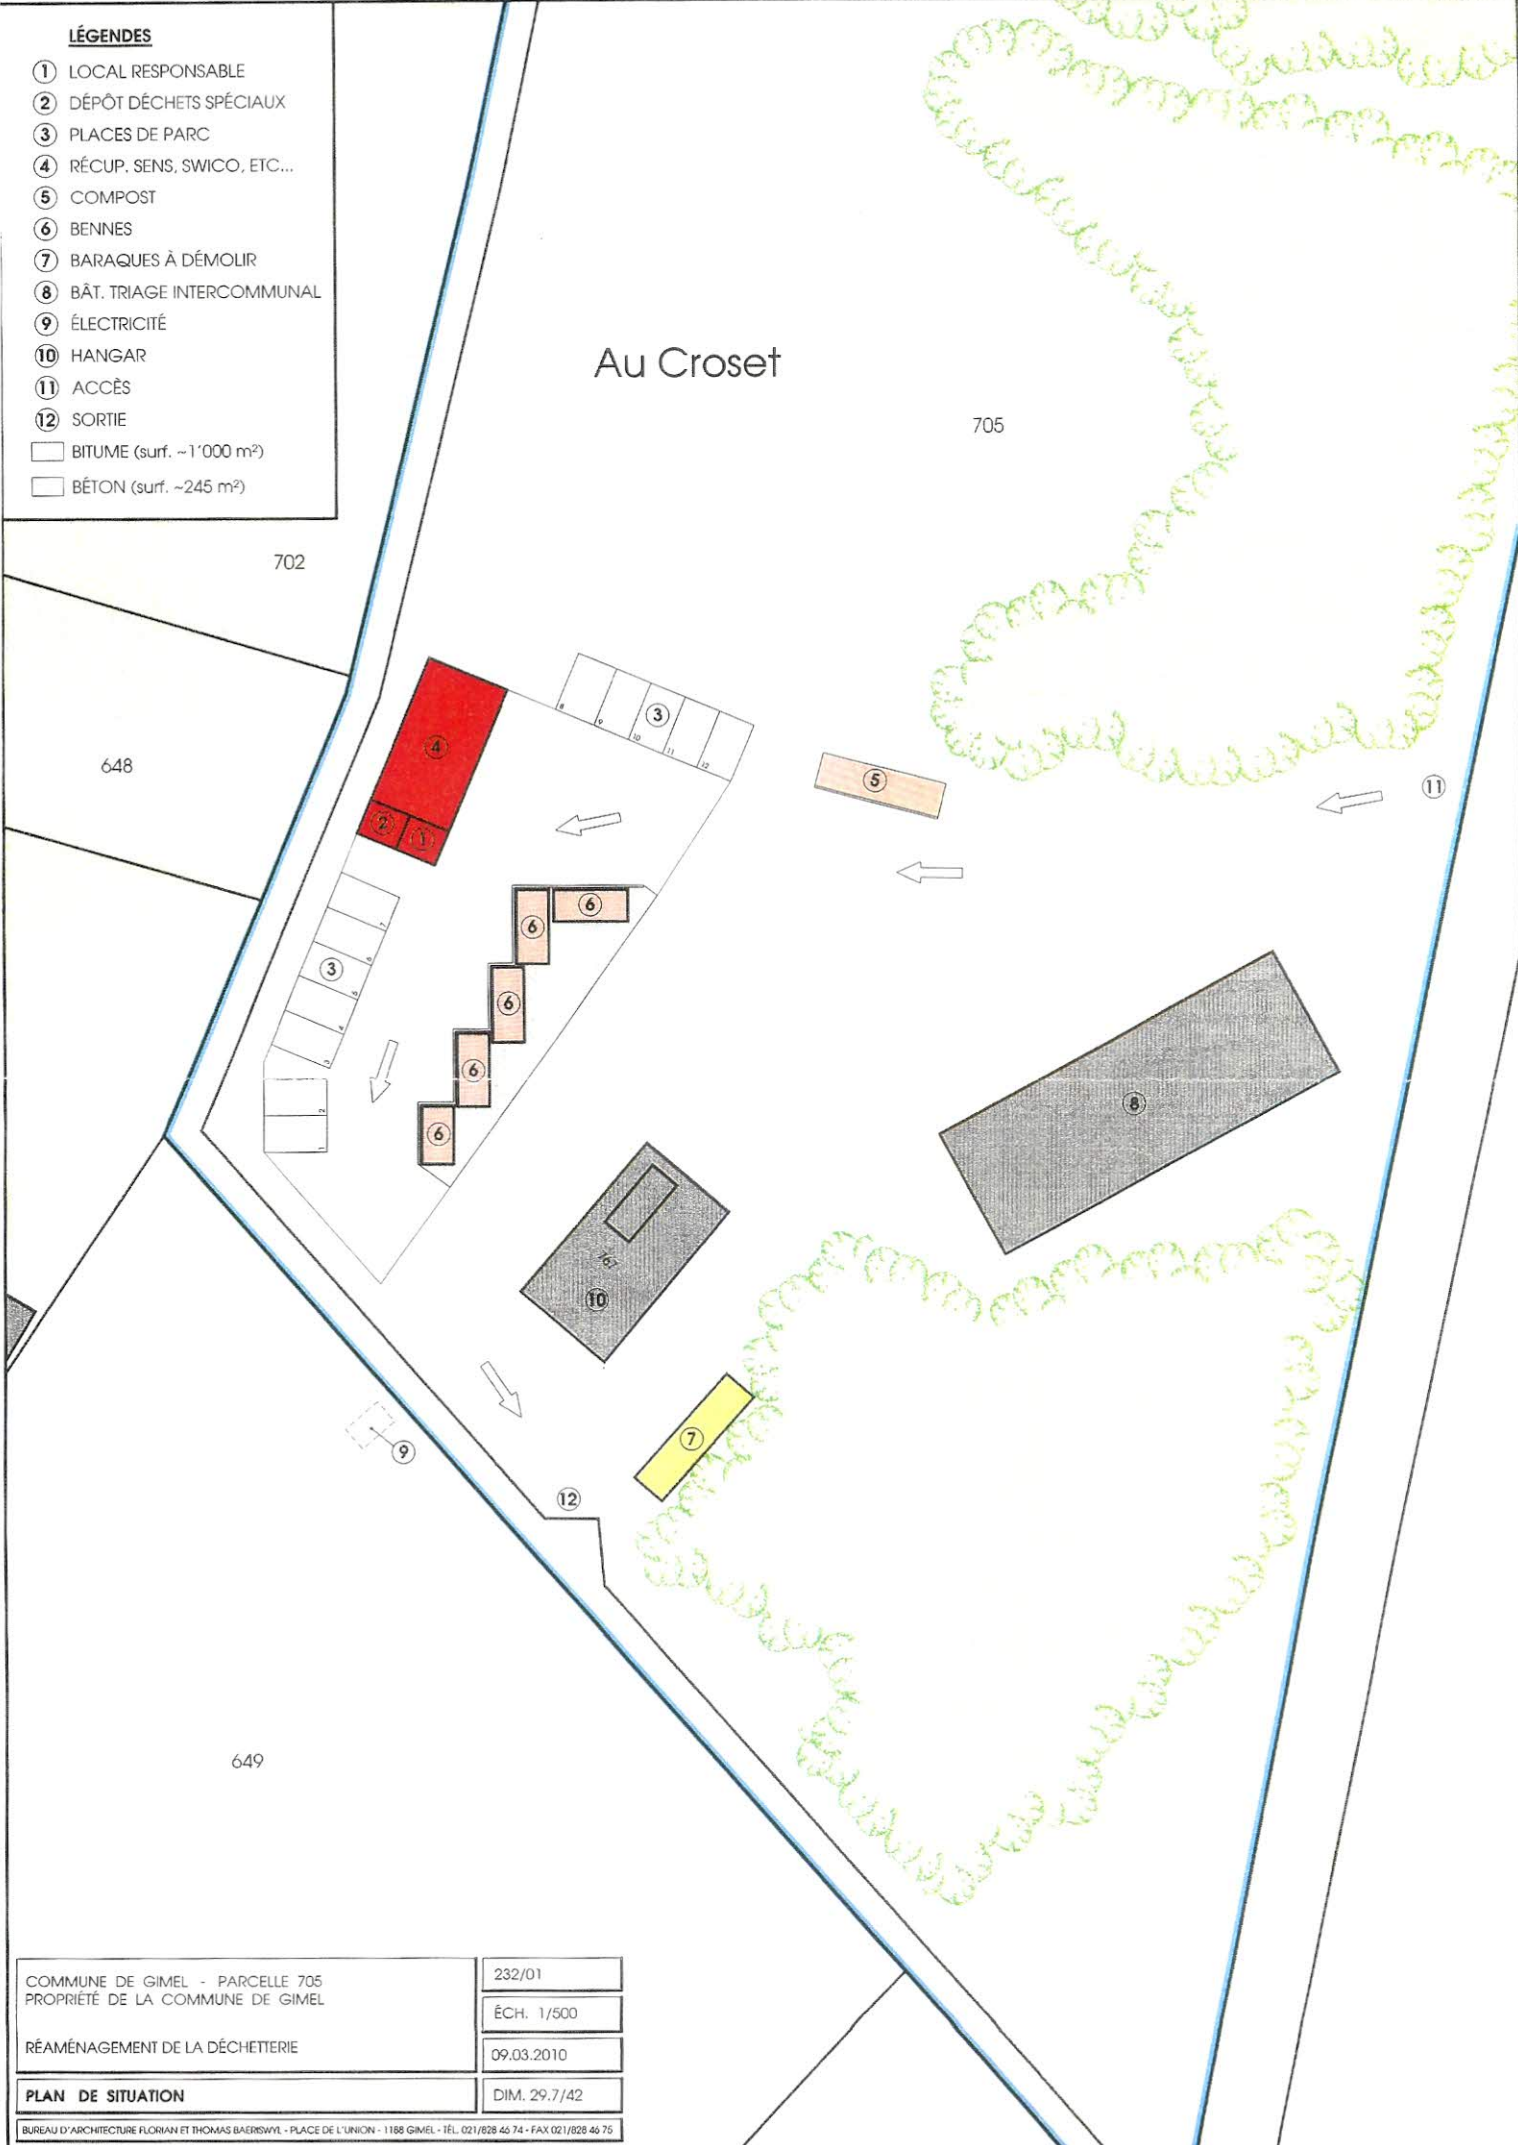

COMMUNE DE GIMEL - PARCELLE 705
PROPRIÉTÉ DE LA COMMUNE DE GIMEL

232/01

ÉCH. 1/500

RÉAMÉNAGEMENT DE LA DÉCHETTERIE

09.03.2010

PLAN DE SITUATION

DIM. 29.7/42