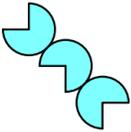



Canton de Vaud
 COMMUNE DE GIMEL
 Chalet du Mont Bailly
 Remise en état du chalet d'alpage
TRANSFORMATIONS INTERIEURES

Plans + Coupes

Nyon, le 23 octobre 2017	ECHELLE : 1:50 - 1:20	2660 / 02A	 J. ANSERMET Ingénieur Civil Sàrl Chemin de l'Argillière 5B 1260 Nyon Tél. : 022 362 18 82 Fax : 022 361 99 87 E-mail : j.ansermet@bluewin.ch
Modif. le 8 mars 2018			
Format : 30. x 63 cm			
Coordonnées CNS moyennes : 2'511'388, 1'153'390			Dess : JM

Local WC-douche de l'amodiataire

1:50

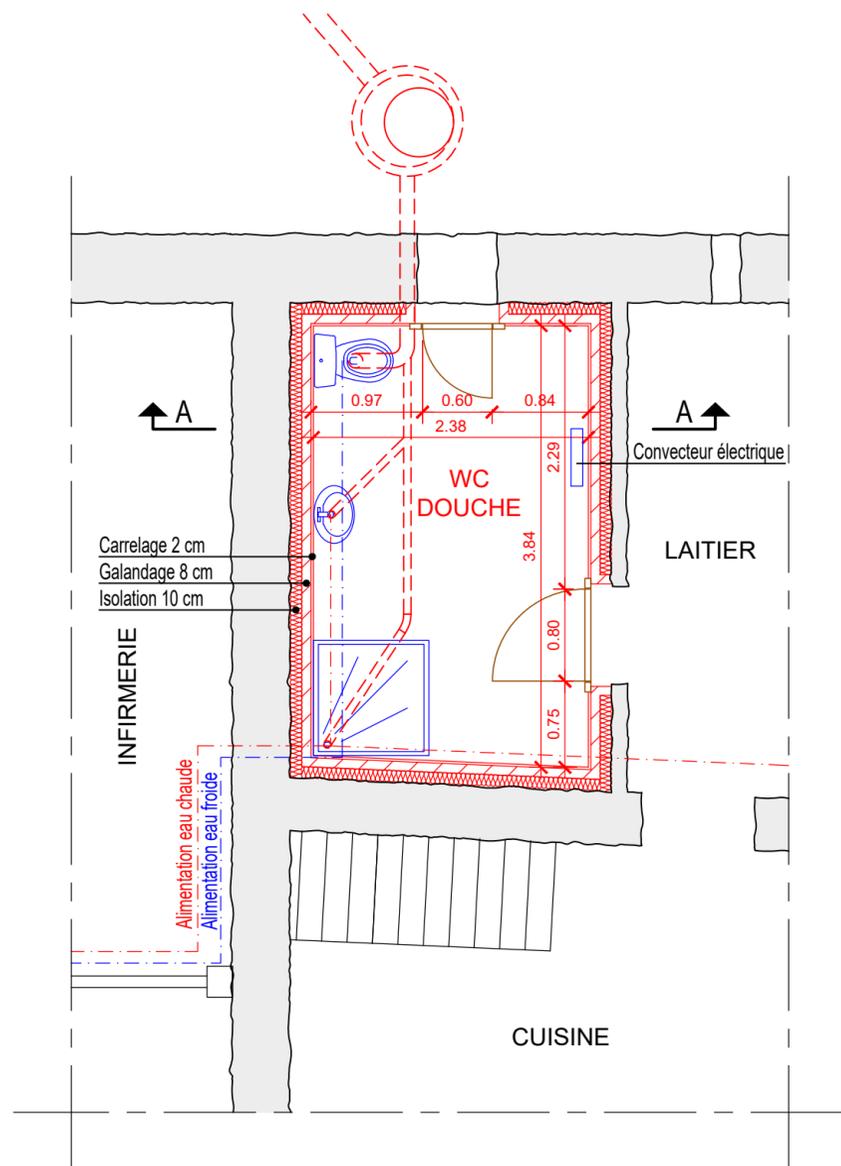

Coupe A-A

1:20

