


Coupe type sur profil 31

Echelle 1:50

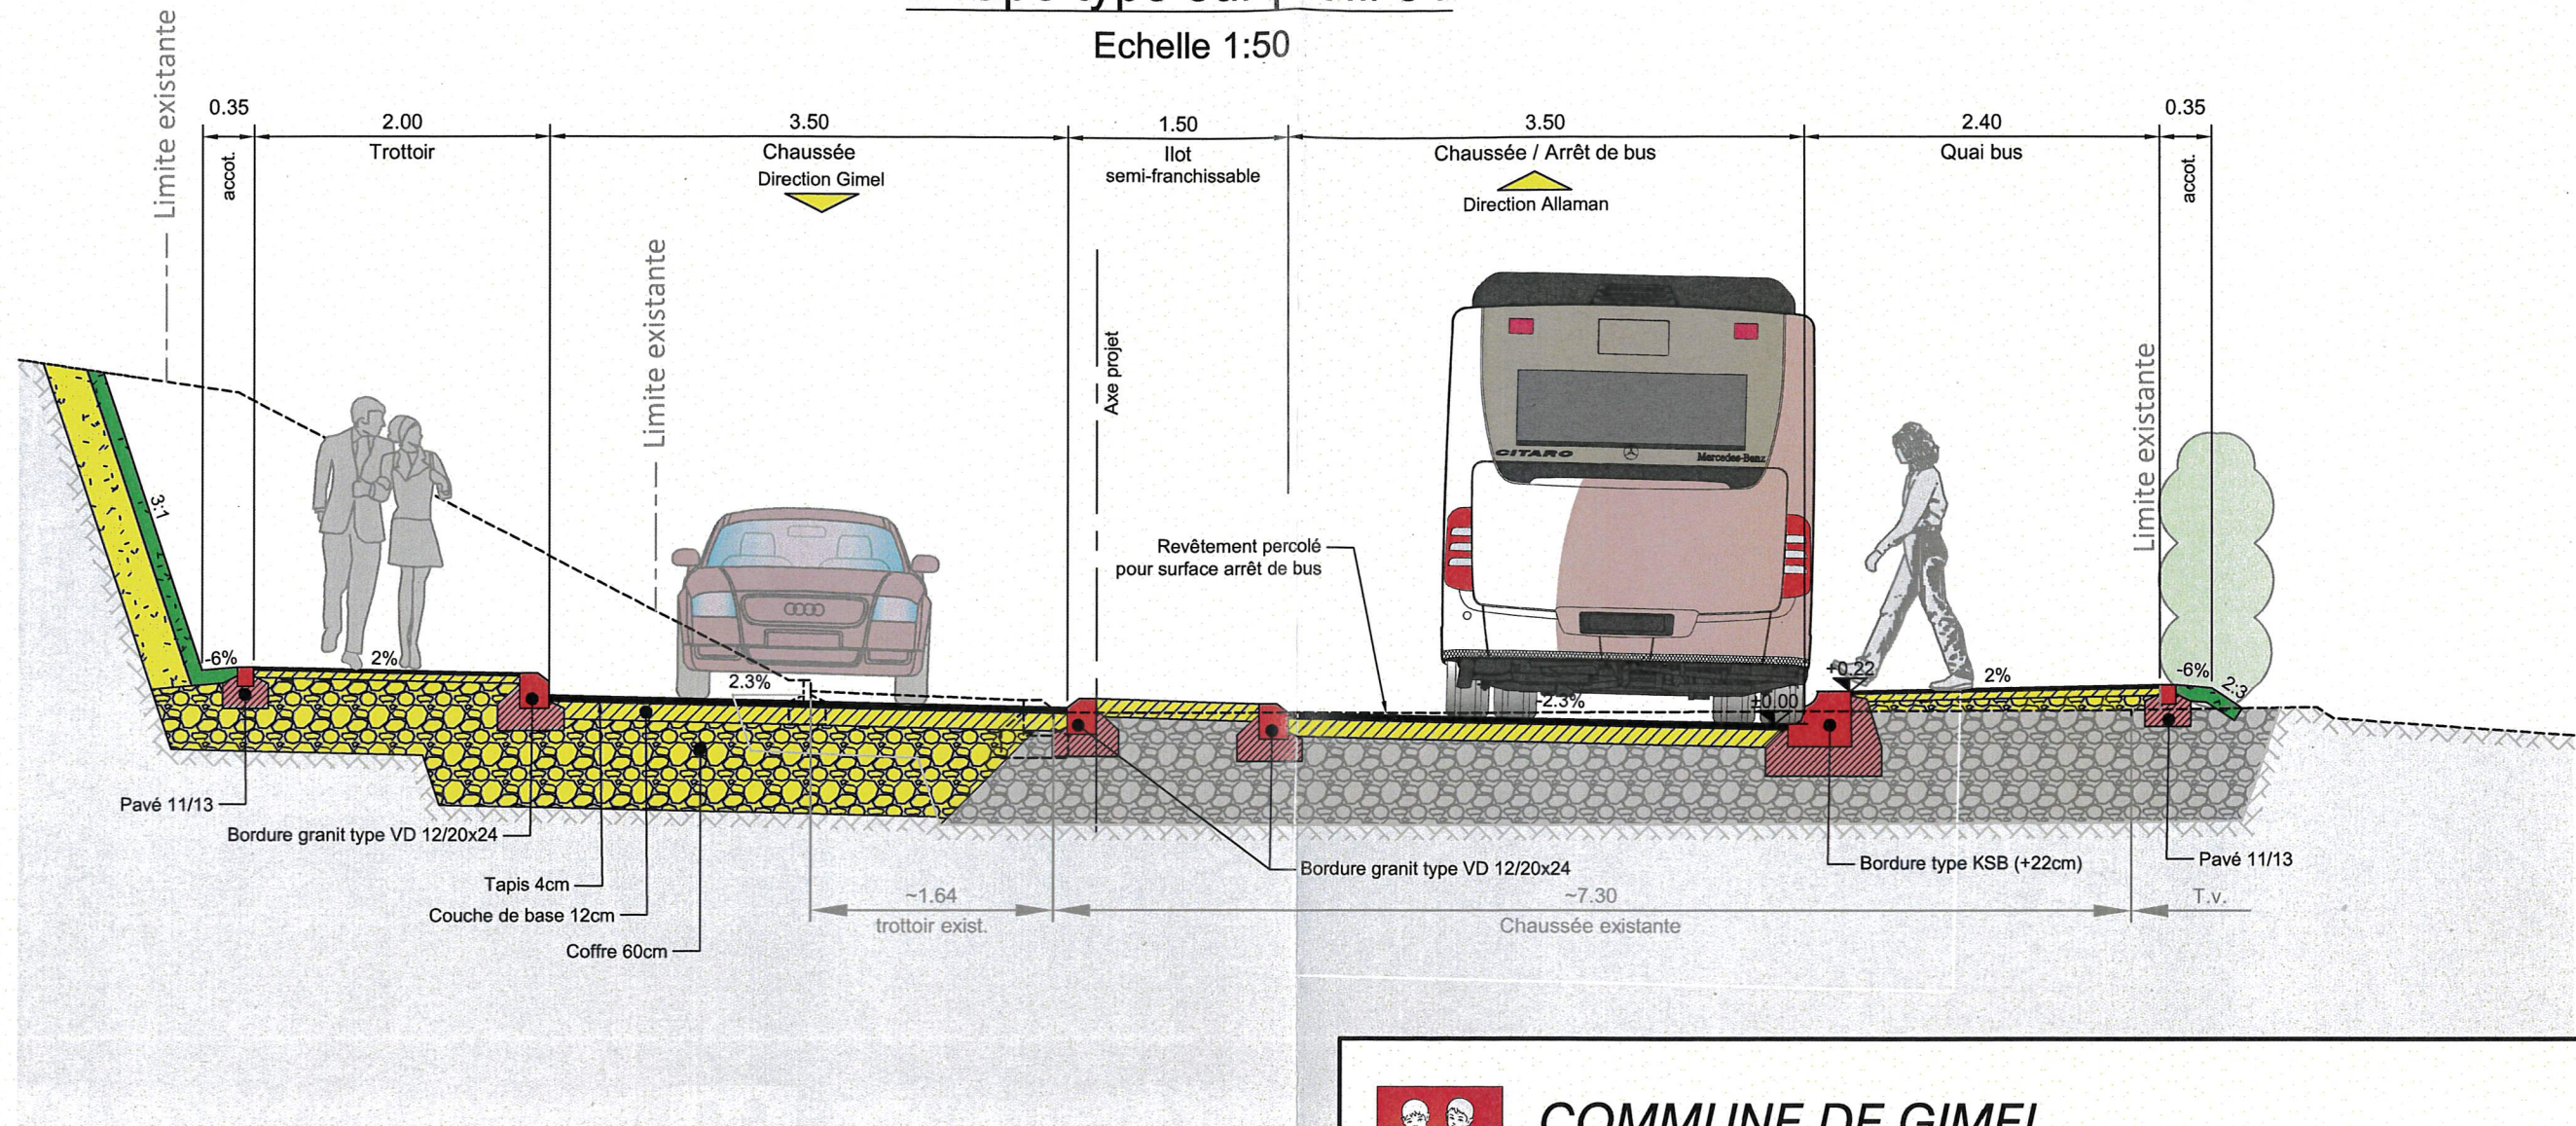

COMMUNE DE GIMEL

ROUTE D'AUBONNE

Réfection de la route
 Coupe type sur profil 31 (arrêt de bus)

PROVISOIRE

1/2

| Date de création | Dess. | Contr. | Format | Echelle | N° dossier_N° plan_indice | Liste N° |
|------------------|-------|--------|--------|---------|---------------------------|----------|
| 15.10.2021 | L.B. | - | A3 | 1:50 | | 3793-05 |

BUREAU D'INGÉNIEURS

SABERT

www.sabert.ch

E-mail : ing@sabert.ch

AVANT-PROJET