



**Assainissement secteur Ezilière**

Mise en séparatif du quartier situé entre la route d'Aubonne et la Saubrette, réalisation d'un nouvel axe d'adduction d'eau potable et renforcement de la défense incendie

**Plan de situation et profil en long**

PIECE DEPOSEE A L'ENQUETE

au Greffe municipal de la Commune de Gimel

Le Syndic La secrétaire

Approuvé par le Chef du Département de la jeunesse, de l'environnement et de la sécurité

Lausanne, le


SH  
CH, de Burquet 23, 1095 Lutry - T 078 408 98 17  
mail: info@sh-ing.ch - www.sh-ing.ch

**Enquête**

N° de plan	109-06-D01	Echelle	1:500 (sit.)	Format	1'490 x 594 mm
Date	11.11.2022	Dessiné	BB	SH	
	23.11.2022		SH	SH	
	30.08.2023		LD	SH	
	01.02.2024		SH	SH	

**Remarques**

- Les réseaux existants sont indiqués à titre indicatifs. Les positions des services doivent être confirmés par sondages avant les travaux. Les réseaux privés devront être confirmés par contrôles de raccordements et dans l'optique du raccordement au séparatif.
- Projet provisoire, dans l'intervalle des conclusions de l'étude régionale (PDDE Gimel et Région) qui permettra de confirmer les calibres des conduites d'eau potable et de défense incendie.
- Données dépourvues de foi publique.

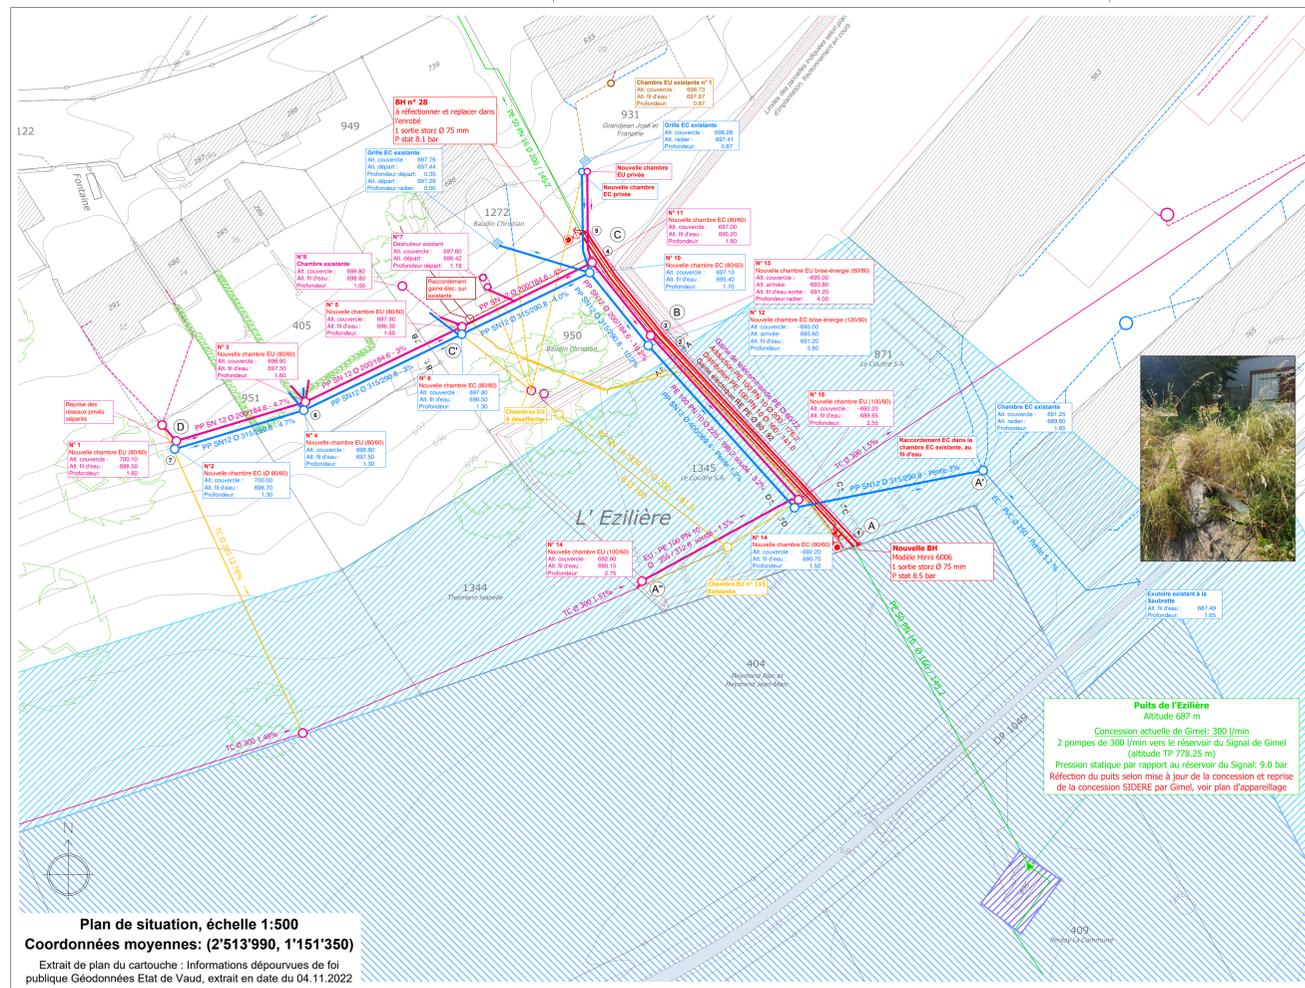

**LEGENDE**

**EXISTANT**

**Eau potable et défense incendie**

- Conduite d'eau potable avec vanne et BH
- Raccordement d'eau potable privé / réseau vigne
- Changeement de caractéristiques
- Chambre de comptage - réducteur de pression
- Conduite d'eau potable désaffectée
- Zone de protection S1
- Zone de protection S2
- Zone de protection S3

**Assainissement**

- Collecteur d'eaux claires avec chambre
- Station de relevage ou STAP - Déversoir - Exutoire EC
- Collecteur d'eaux claires privé avec chambre privée
- Grille d'eaux claires - gueulard - puits d'infiltration
- Collecteur d'eaux usées avec chambre
- Station de relevage ou STAP - déversoir - Exutoire EU
- Collecteur d'eaux usées privé avec chambre privée
- Grille d'eaux usées - séparateur d'hydrocarbures
- Collecteur d'eaux mixtes avec chambre
- Collecteur d'eaux mixtes privé avec chambre privée
- Collecteurs d'eaux claires et d'eaux usées avec chambre double

**Services**

- Electricité
- Télécommande

**Longueurs des tronçons**

A' - A:	40 m
A - A":	35 m
A - B:	55 m
B - C:	25 m
C - C':	30 m
C' - D:	60 m
<b>Total:</b>	<b>245 m</b>




**PROJET**

**Eau potable et défense incendie**


- Conduite d'eau potable avec vanne et BH
- Raccordement d'eau potable privé
- Changeement de caractéristiques
- Chambre de comptage - réducteur de pression
- Conduite d'eau potable désaffectée

**Assainissement**

- Collecteur d'eaux claires avec chambre
- Station de relevage ou STAP - Déversoir - Exutoire EC
- Collecteur d'eaux claires privé avec chambre privée
- Grille d'eaux claires - gueulard - puits d'infiltration
- Collecteur d'eaux usées avec chambre
- Station de relevage ou STAP - déversoir - Exutoire EU
- Collecteur d'eaux usées privé avec chambre privée
- Grille d'eaux usées - séparateur d'hydrocarbures

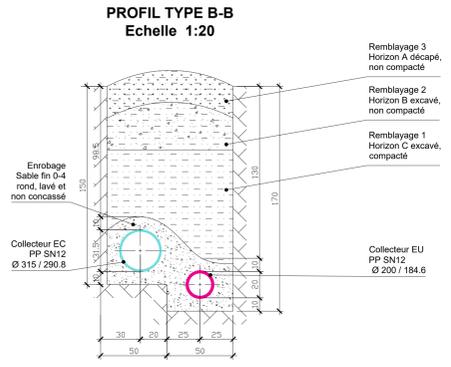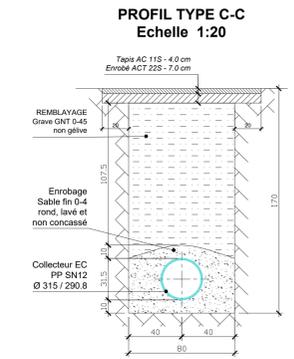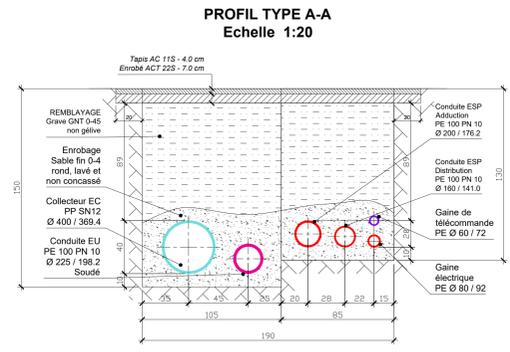

**PROFIL TYPE D-D Remblayage**  
Echelle 1:20

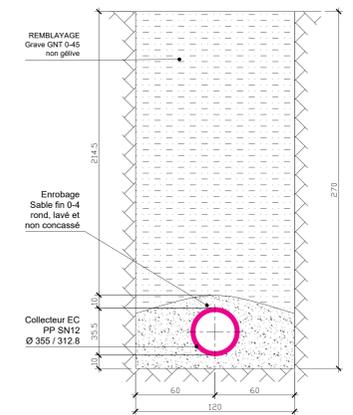

**PROFIL TYPE D-D Terrassement - étayage**  
Echelle 1:20

