

# Commune de Gimel Service des eaux



## Chemin Magnin

Remplacement de la conduite d'eau potable et de défense incendie  
Etape de travaux 2024  
Tronçon Goupil

### PIECE DEPOSEE A L'ENQUETE

au Greffe municipal de la  
Commune de Gimel

du ..... au .....

Le Syndic

La secrétaire

Approuvé par le Chef du Département  
de la jeunesse, de l'environnement et de la sécurité


Lausanne, le .....



Ch. de Burquenet 23, 1095 Lutry - T 078 408 98 17  
mail: info@sh-ing.ch - www.sh-ing.ch

Mise à l'enquête

N° de plan 108-13-D04	Echelle 1:500	Format 630 x 297 mm
Date 02.10.2023 06.10.2023 11.03.2024	Dessiné SH SH SH	Contrôlé SH SH SH

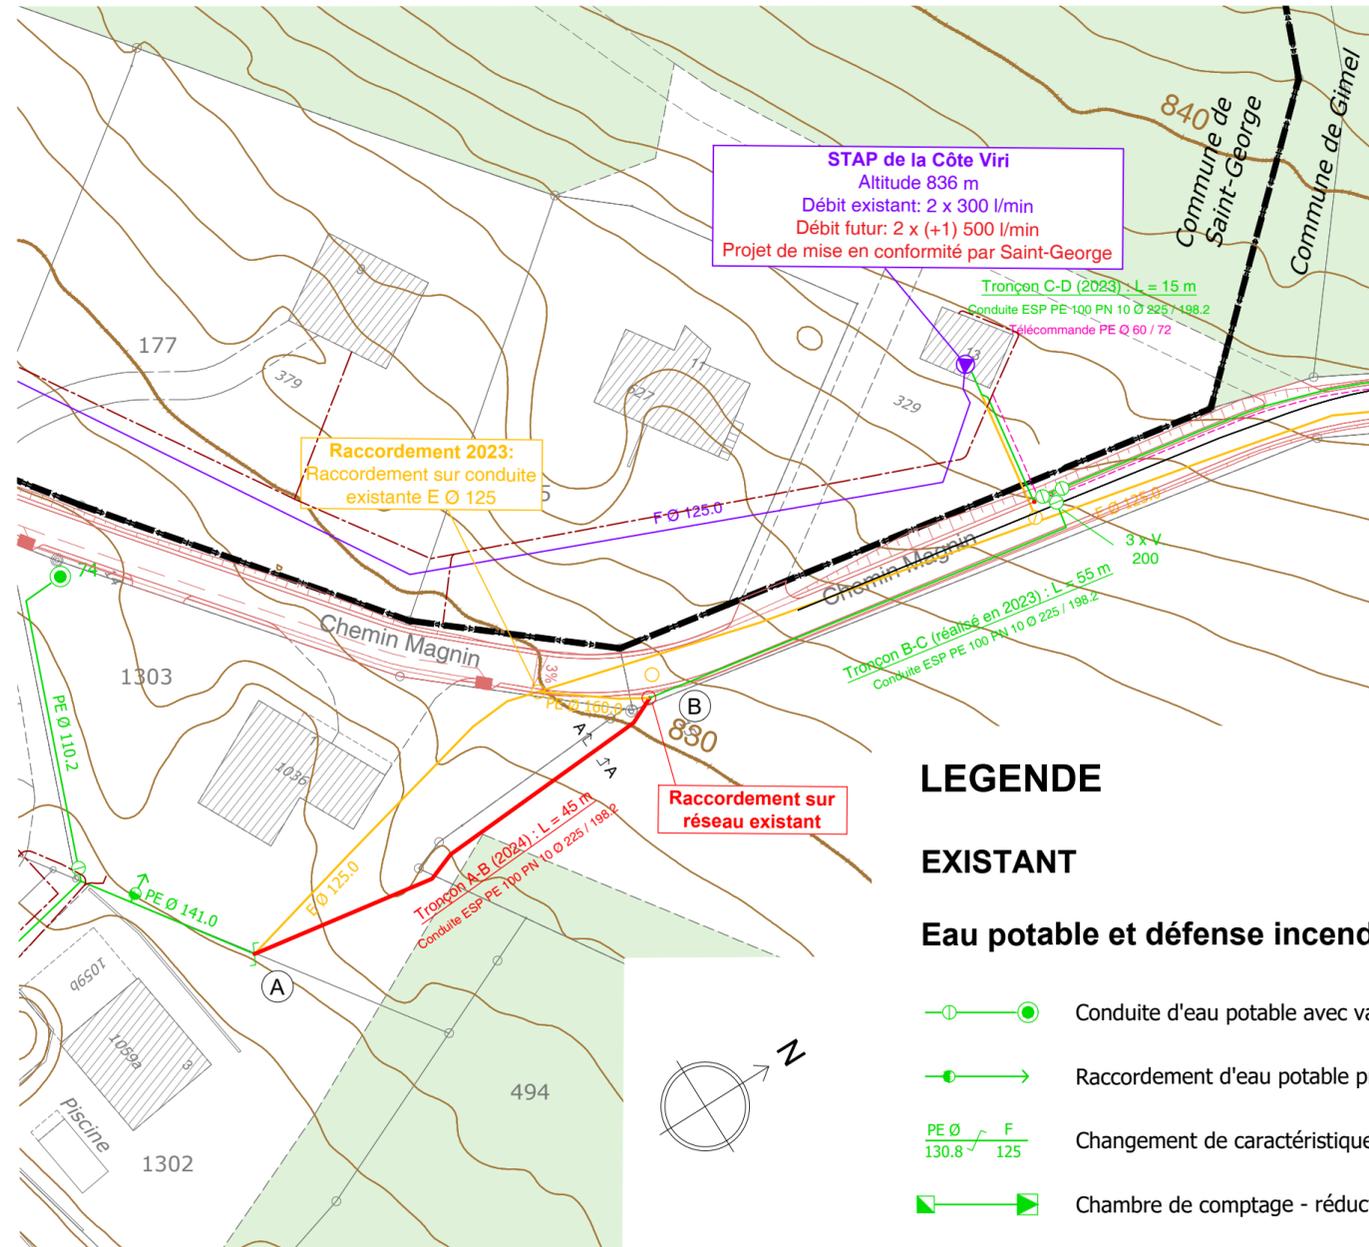

### Longueurs des tronçons 2024

A - B:	45 m
G - H:	70 m
H - I:	150 m
I - J:	75 m
J - K:	60 m
I - L:	90 m
L - M:	15 m
<b>Longueur totale:</b>	<b>505 m</b>

### LEGENDE

#### EXISTANT

#### Eau potable et défense incendie

- Conduite d'eau potable avec vanne et BH
- Raccordement d'eau potable privé
- Changement de caractéristiques  
PE Ø 130.8 / F 125
- Chambre de comptage - réducteur de pression
- Conduite d'eau potable désaffectée
- Conduite d'eau potable ZP VIRI (Saint-George)

#### Services


- Electricité
- Télécommande

#### PROJET

#### Eau potable et défense incendie

- Conduite d'eau potable avec vanne et BH
- Raccordement d'eau potable privé
- Changement de caractéristiques  
PE Ø 130.8 / F 125
- Chambre de comptage - réducteur de pression
- Conduite d'eau potable désaffectée

### PROFIL TYPE A-A 1:20

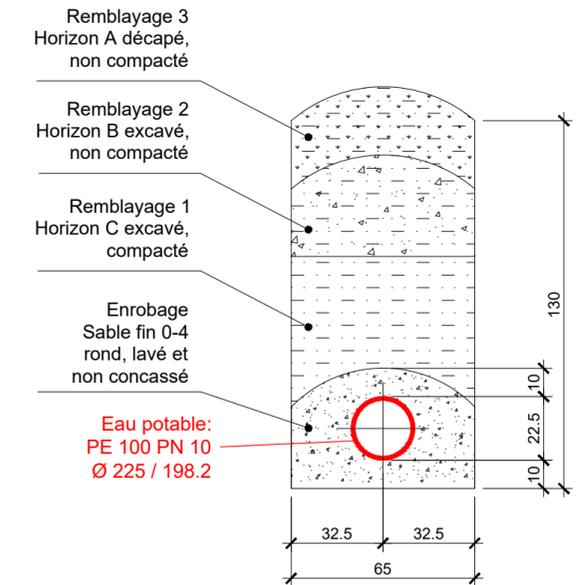

**Plan de situation, échelle 1:500**  
**Coordonnées moyennes: (2'511'530, 1'151'850)**

Extrait de plan du cartouche : Informations dépourvues de foi  
publique Géodonnées Etat de Vaud, extrait en date du 02.10.2023