

COMMUNE DE GIMEL - CHEMIN DE LA FIN 18 - PARCELLE N° 954
PROPRIÉTÉ DE MME FONTAINE CAROLINE ET M. BOYER VINCENT

TRANSFORMATION ET AGRANDISSEMENT DE LA CUISINE

PLAN DU REZ-DE-CHAUSSÉE

Bureau d'architecture Joëlle Rüfenacht - Place de l'Union 3 - 1188 Gimel - tél. 021 828 46 74 - rufenacht.archi@gmail.com

346/05

ÉCH. 1/100

24.01.2025

DIM. 29.7/21



existant



démolition




construction

Les propriétaires :

*signatures propriétaires
bas de page à gauche*

L'architecte :

Joëlle Rüfenacht

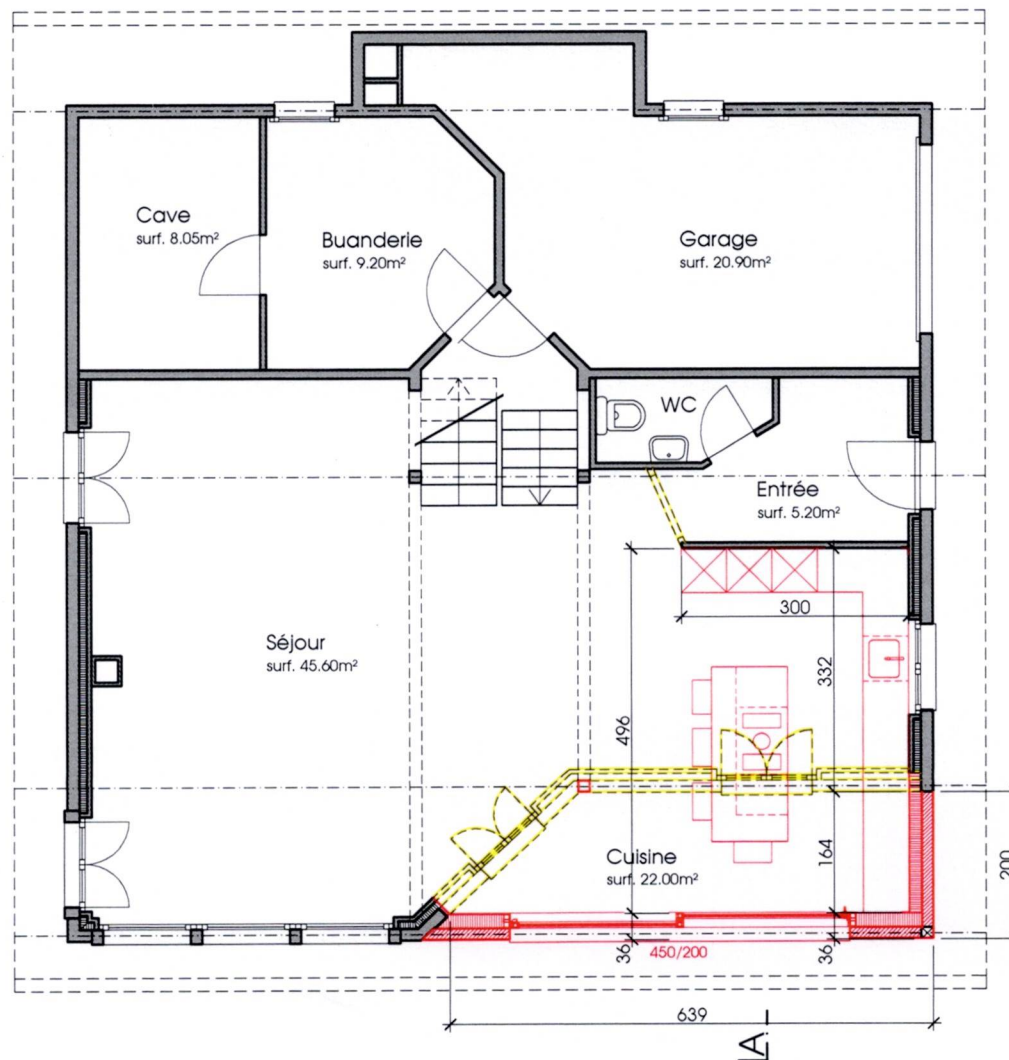

Fontaine Caroline
Boyer Vincent

COMMUNE DE GIMEL - CHEMIN DE LA FIN 18 - PARCELLE N° 954
PROPRIÉTÉ DE MME FONTAINE CAROLINE ET M. BOYER VINCENT

346/06

ÉCH. 1/100

24.01.2025

TRANSFORMATION ET AGRANDISSEMENT DE LA CUISINE

COUPE A-A'

DIM. 29.7/21

Bureau d'architecture Joëlle Rüfenacht - Place de l'Union 3 - 1188 Gimel - tél. 021 828 46 74 - rufenacht.archi@gmail.com



existant



démolition




construction

Les propriétaires :

*signatures propriétaires
pas de page à gauche*

L'architecte :

Joëlle Rüfenacht

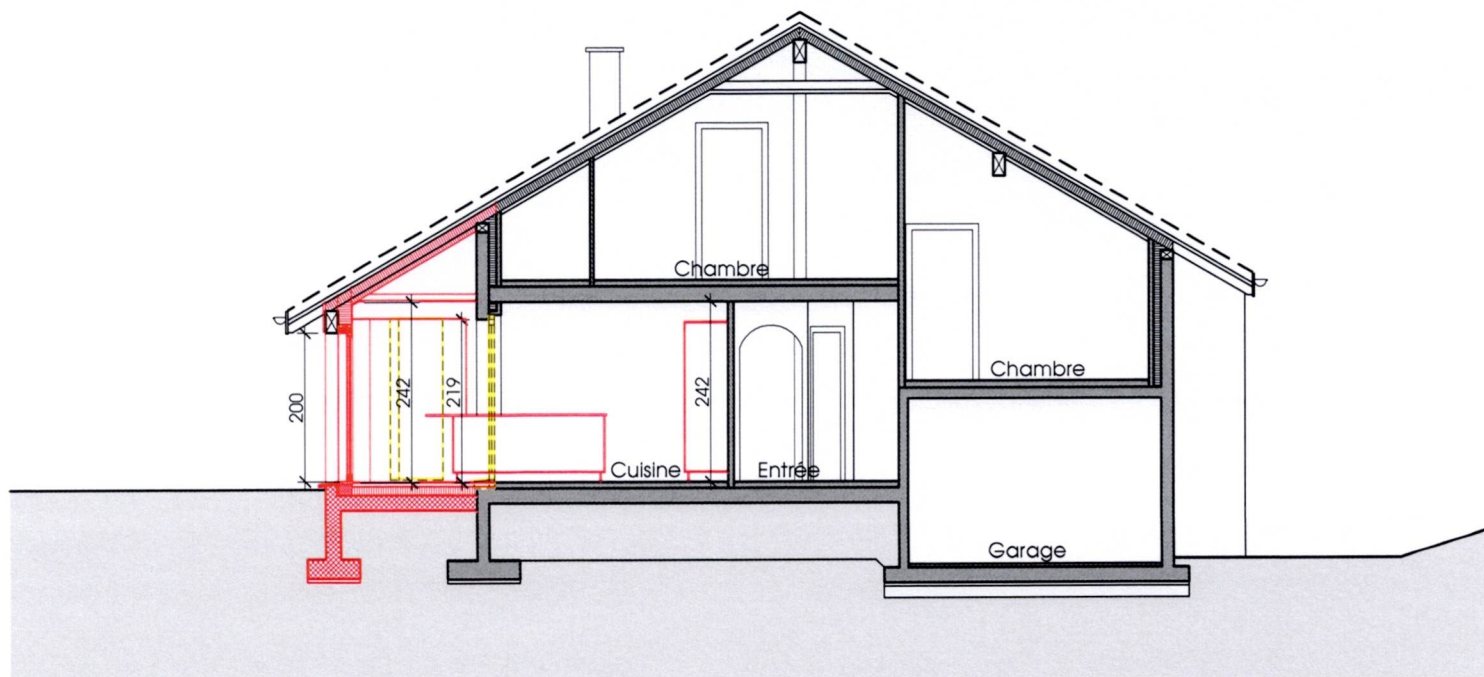

Joëlle Rüfenacht

COMMUNE DE GIMEL - CHEMIN DE LA FIN 18 - PARCELLE N° 954
PROPRIÉTÉ DE MME FONTAINE CAROLINE ET M. BOYER VINCENT

346/07

ÉCH. 1/100

24.01.2025

TRANSFORMATION ET AGRANDISSEMENT DE LA CUISINE

FAÇADES SUD-EST ET NORD-EST

DIM. 29.7/21

Bureau d'architecture Joëlle Rüfenacht - Place de l'Union 3 - 1188 Gimel - tél. 021 828 46 74 - rufenacht.archi@gmail.com



existant



démolition



construction

Les propriétaires :

*signatures propriétaires
bas de page à gauche*

L'architecte :

Joëlle Rüfenacht



FAÇADE SUD-EST



FAÇADE NORD-EST

Fontaine *Boyer*