planigest sàrl — Affaire N° 2416

PROPRIÉTÉ DE MONSIEUR RAYMOND CHAPUIS
PROMETTANT ACQUÉREUR EG DEBONNEVILLE RÉNOVATIONS SA - A GIMEL
TRANSFORMATION BÂTIMENT EN 6 APPARTEMENTS - ECA N°106

MISE A L'ENQUÊTE | N° 2 | **COUPES** | échelle: **1:100**

MODIFICATIONS	nature de la modification:	modifié par:	modifié le:
date: 09.05.2025			
date: 10.01.2025 *1ère impression*			
dessin: pp			

/Volumes/Fichiers/AFFAIRES EN COURS/2416 Debonneville - Rue du Nord/DESSIN/1-Etudes/2-Enquête/Enquête/2416 Enquête.pln

Chemin Neuf 6 - 1170 Aubonne - 021 808 09 10 - info@planigest.ch

A CONSTRUIRE — A DEMOLIR — EXISTANT

LE PROPRIETAIRE

L'ARCHITECTE

VIBE. architectes sàrl
Ch. de Mochettaz 7
1030 Bussigny
info@vibe-ar.ch

LE PROMETTANT AQUÉREUR

LES AUTORITES

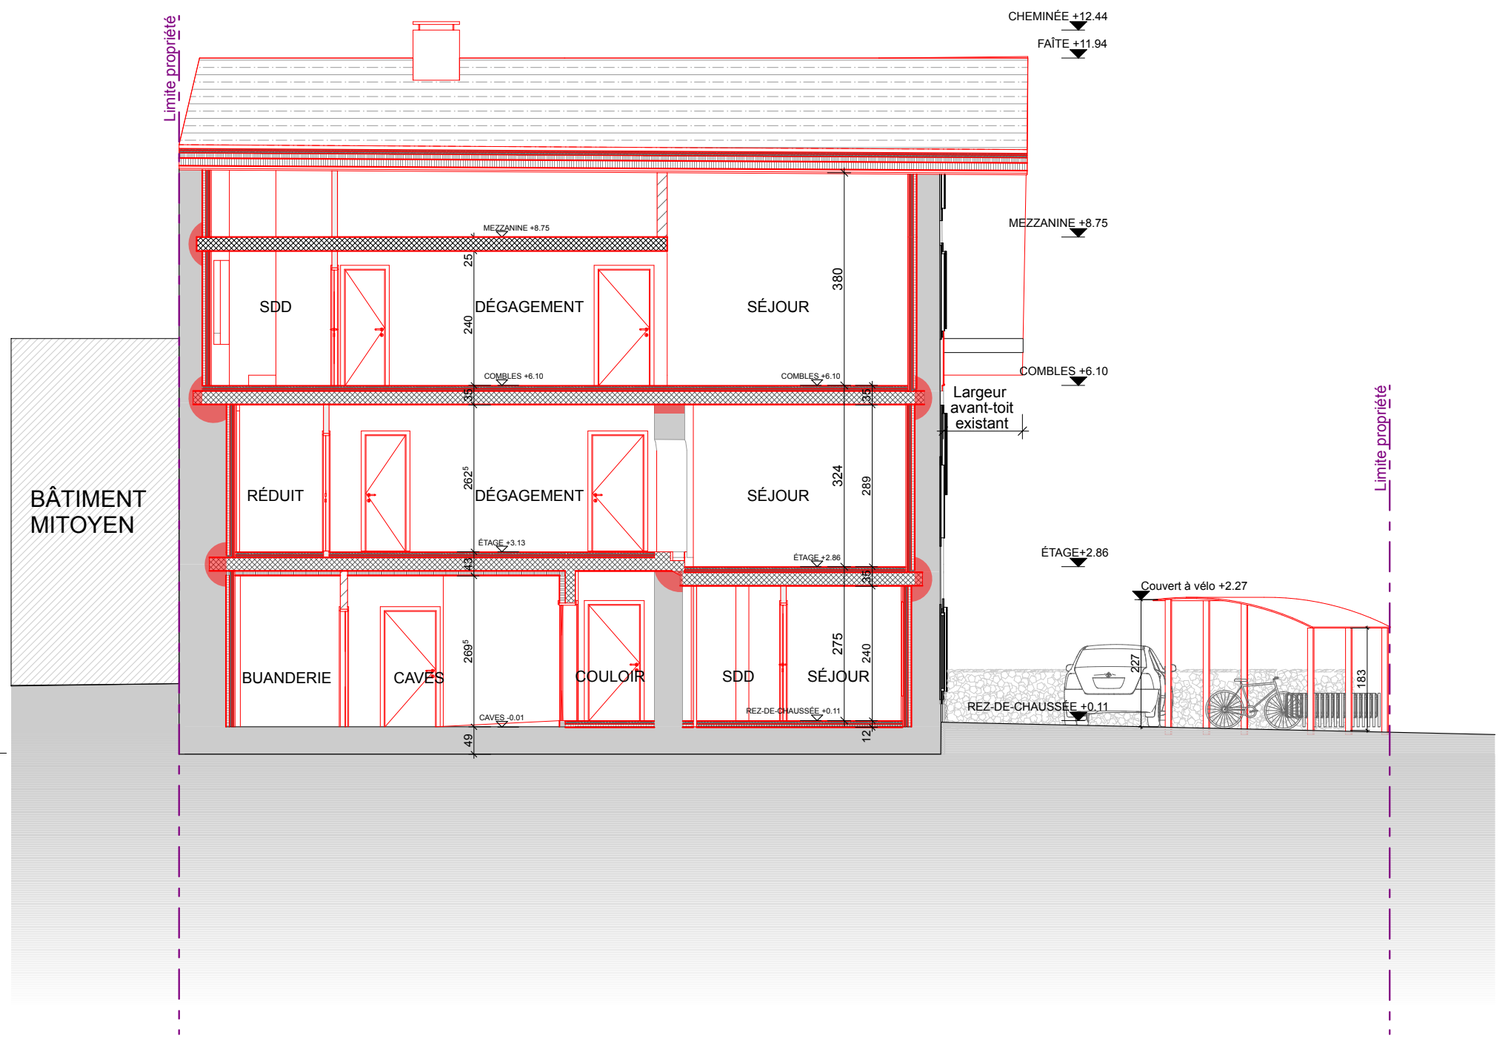

COUPE A-A

COUPE B-B