


Commune de Gimel
Service des eaux




Route de Bauloz
Projet d'infiltration des eaux claires
Situation

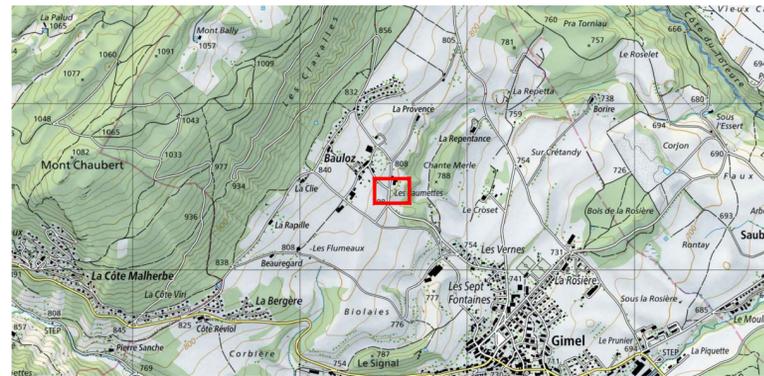

Ch. des Quatre-Vents 6, 1166 Perroy - T 021 559 58 17
mail: info@sh-ing.ch - www.sh-ing.ch

Projet


N° de plan 108-09-D01	Echelle 1:500	Format 840 x 297 mm
Date 19.03.2025	Dessiné AT	Contrôlé SH

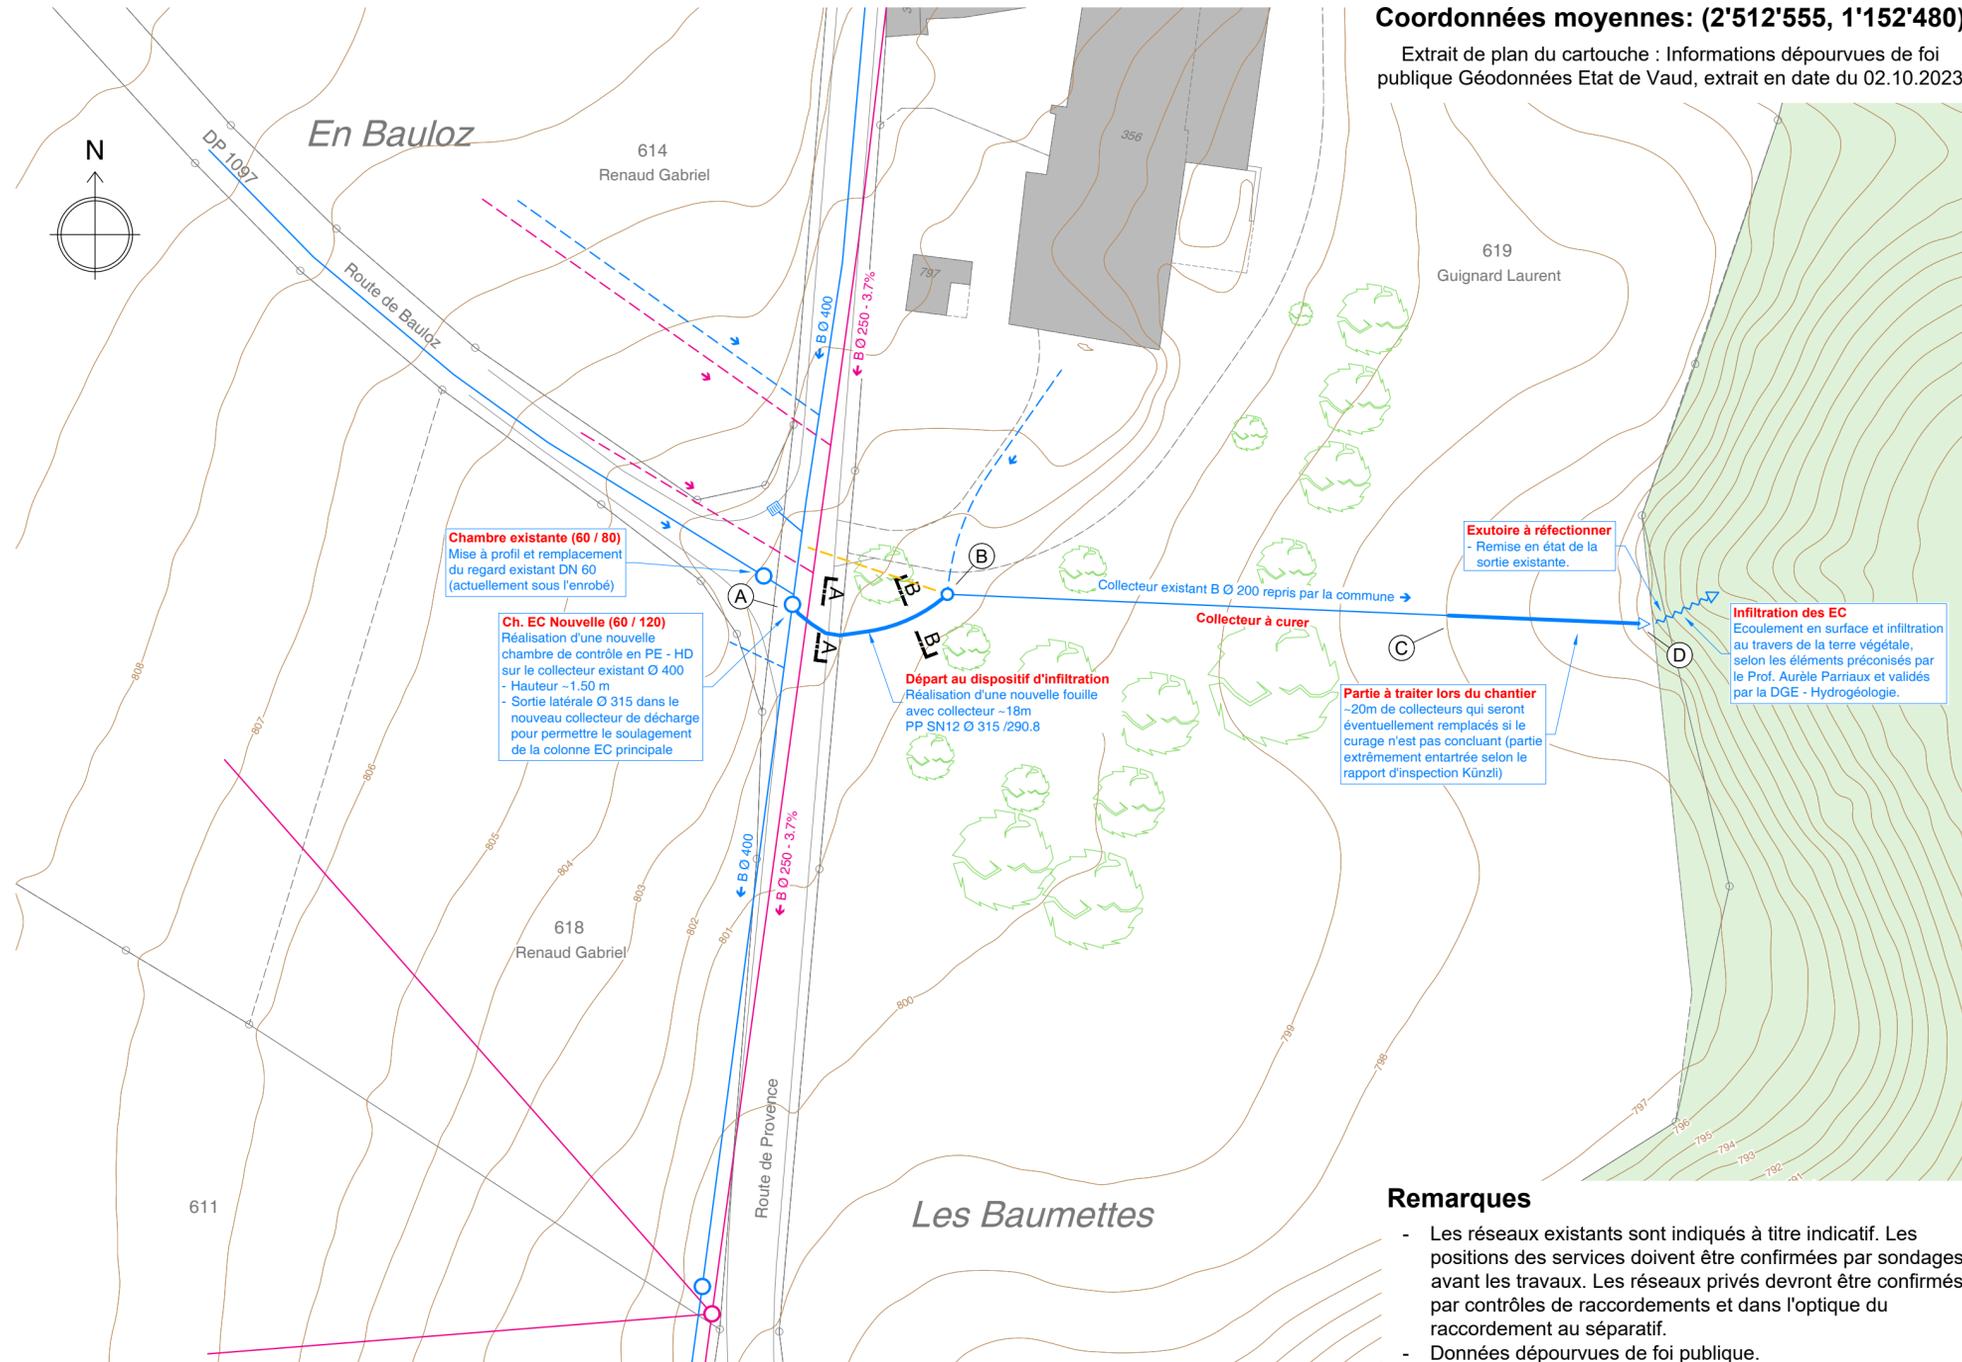

LEGENDE

ASSAINISSEMENT

EXISTANT

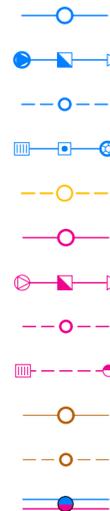


PROJET



- Collecteur d'eaux claires avec chambre
- Station de relevage ou STAP - Déversoir - Exutoire EC
- Collecteur d'eaux claires privé avec chambre privée
- Grille d'eaux claires - gueulard - puits d'infiltration
- Collecteur d'eaux claires désaffectée
- Collecteur d'eaux usées avec chambre
- Station de relevage ou STAP - déversoir - Exutoire EU
- Collecteur d'eaux usées privé avec chambre privée
- Grille d'eaux usées - séparateur d'hydrocarbures
- Collecteur d'eaux mixtes avec chambre
- Collecteur d'eaux mixtes privé avec chambre privée
- Collecteurs d'eaux claires et d'eaux usées avec chambre double

PROFIL TYPE A-A 1:20

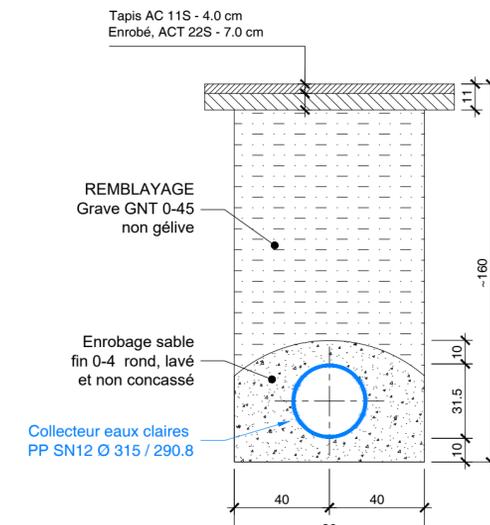

PROFIL TYPE B-B 1:20

