


Modifications
A
B

Légendes


- Nouveau
- Existant
- Démolition

Signatures

Propriétaires, Requérants : Auteur des plans :

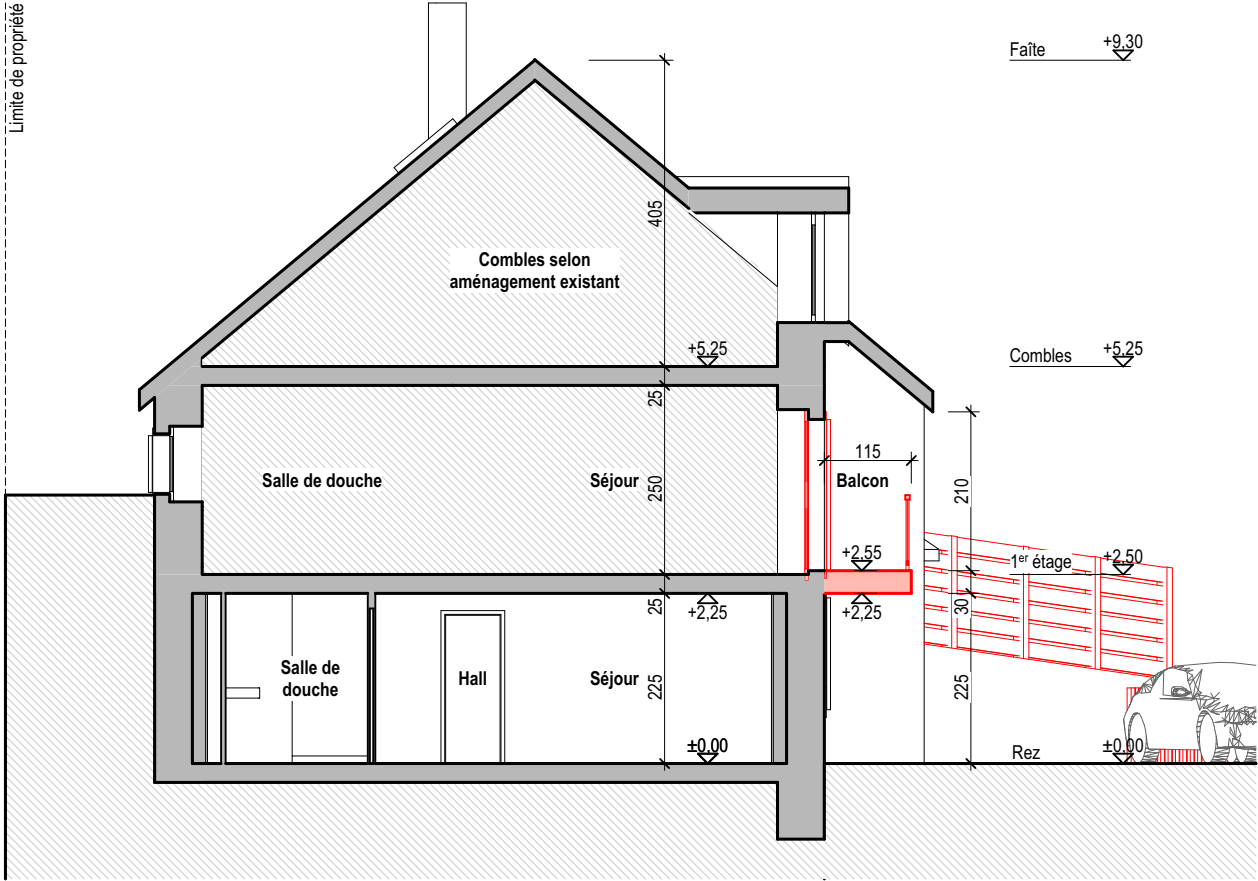

COUPE A-A\_1/100

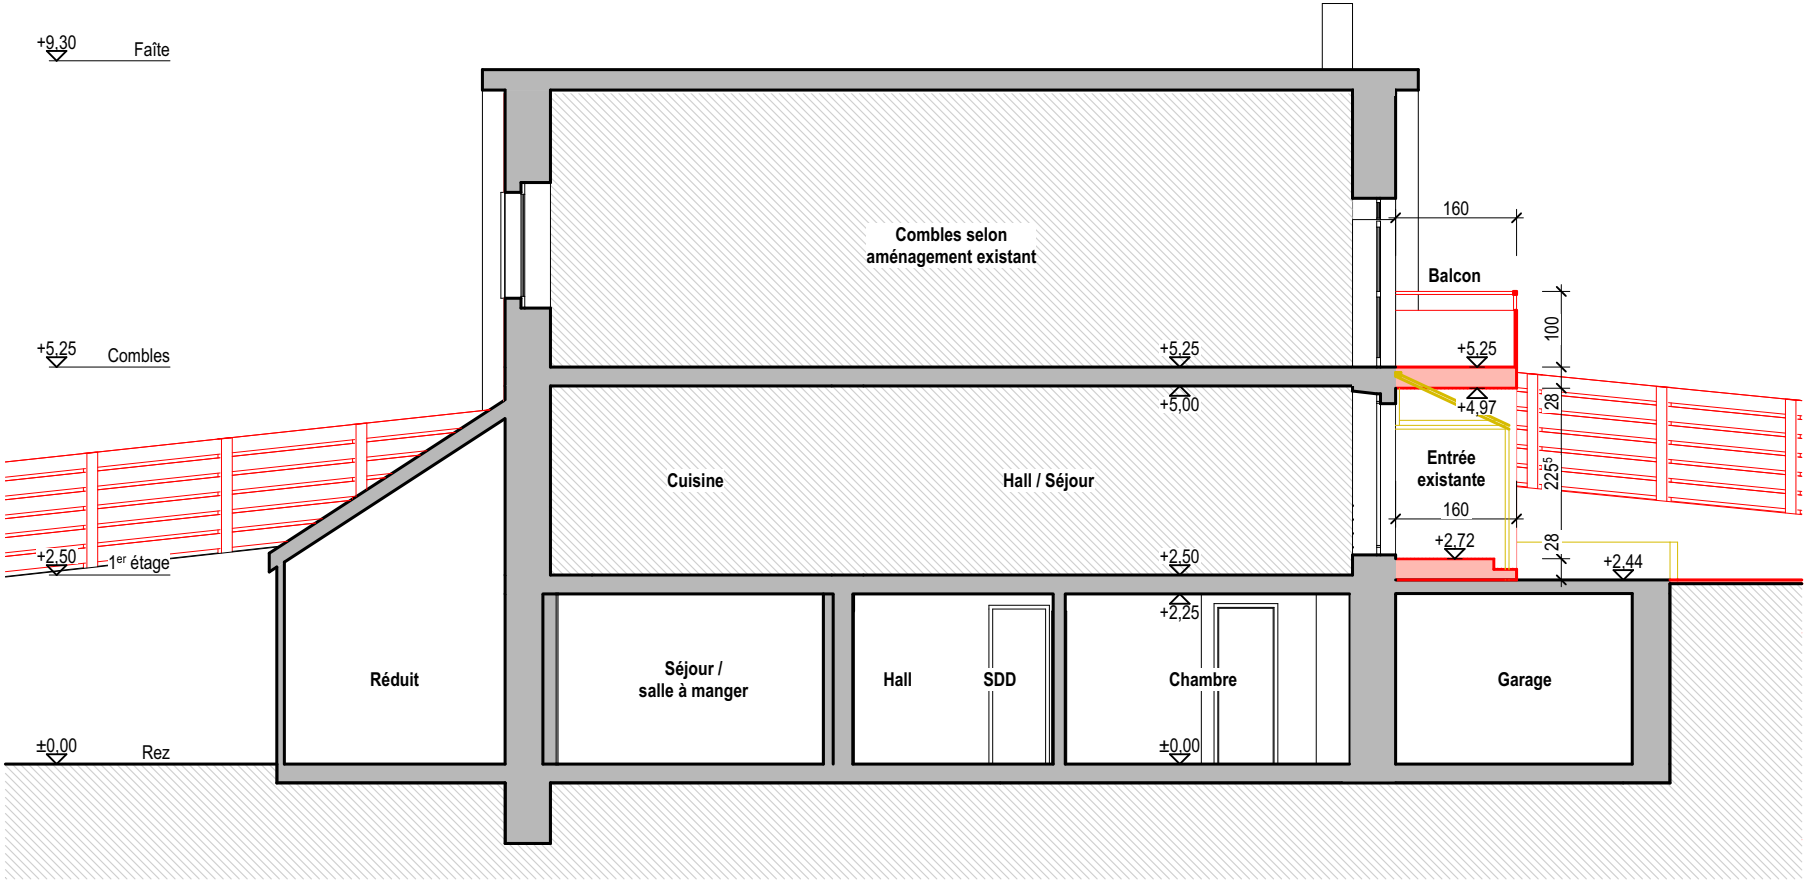

COUPE B-B\_1/100