


Modifications
A
B

Signatures


Propriétaires, Requérants : Auteur des plans :

Légendes


- Nouveau
- Existant
- Démolition

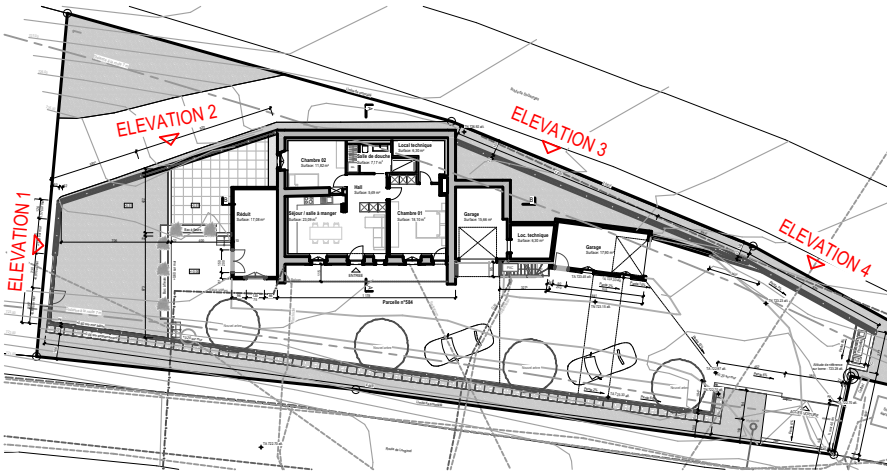


SITUATION\_1/500

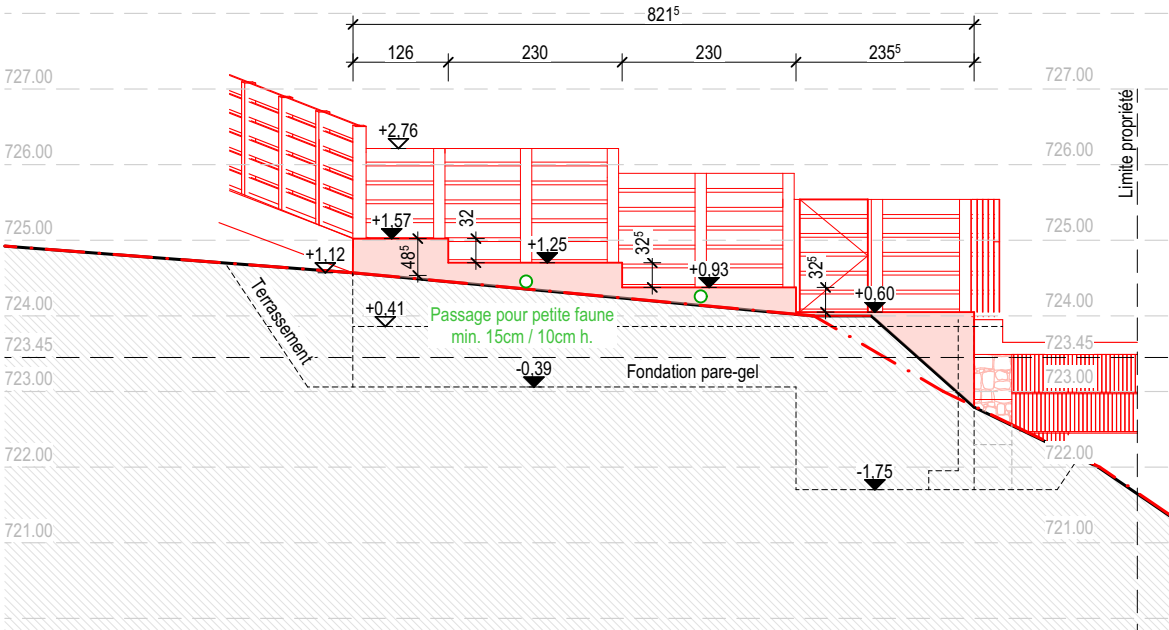


ELEVATION 1\_1/100

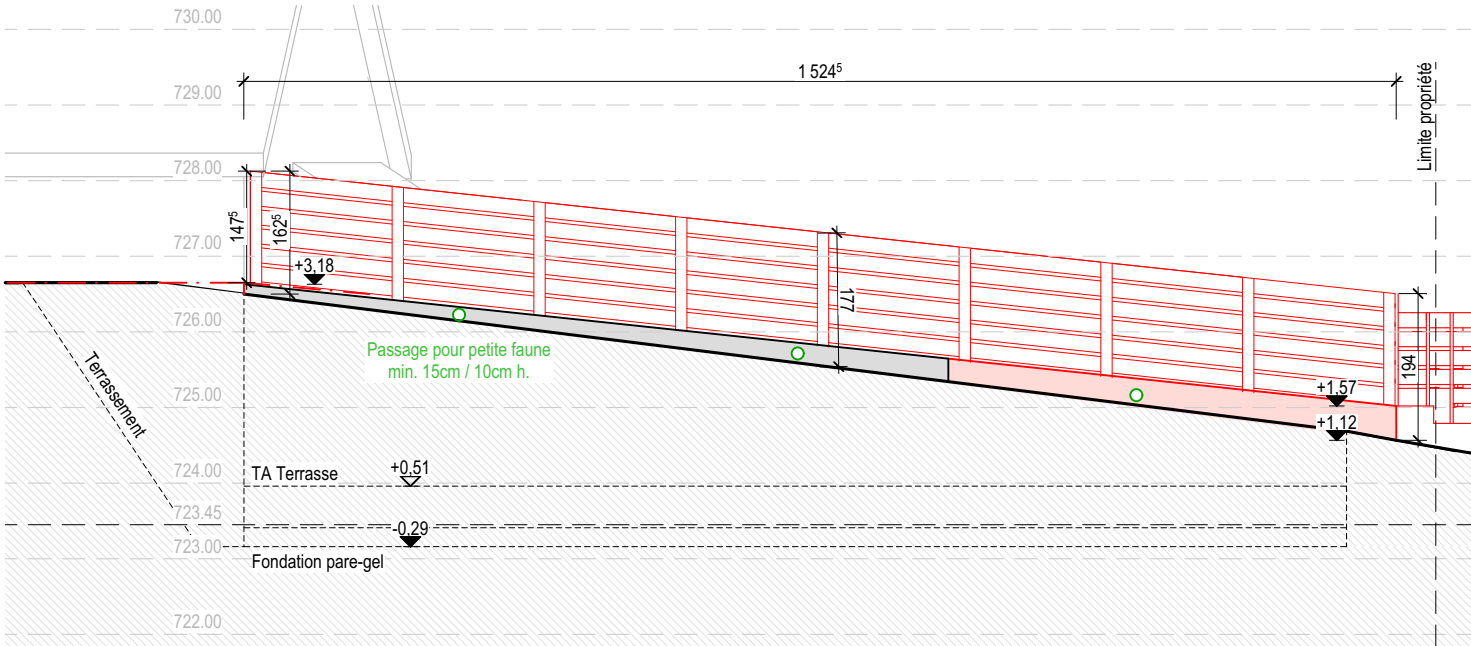

ELEVATION 2\_1/100

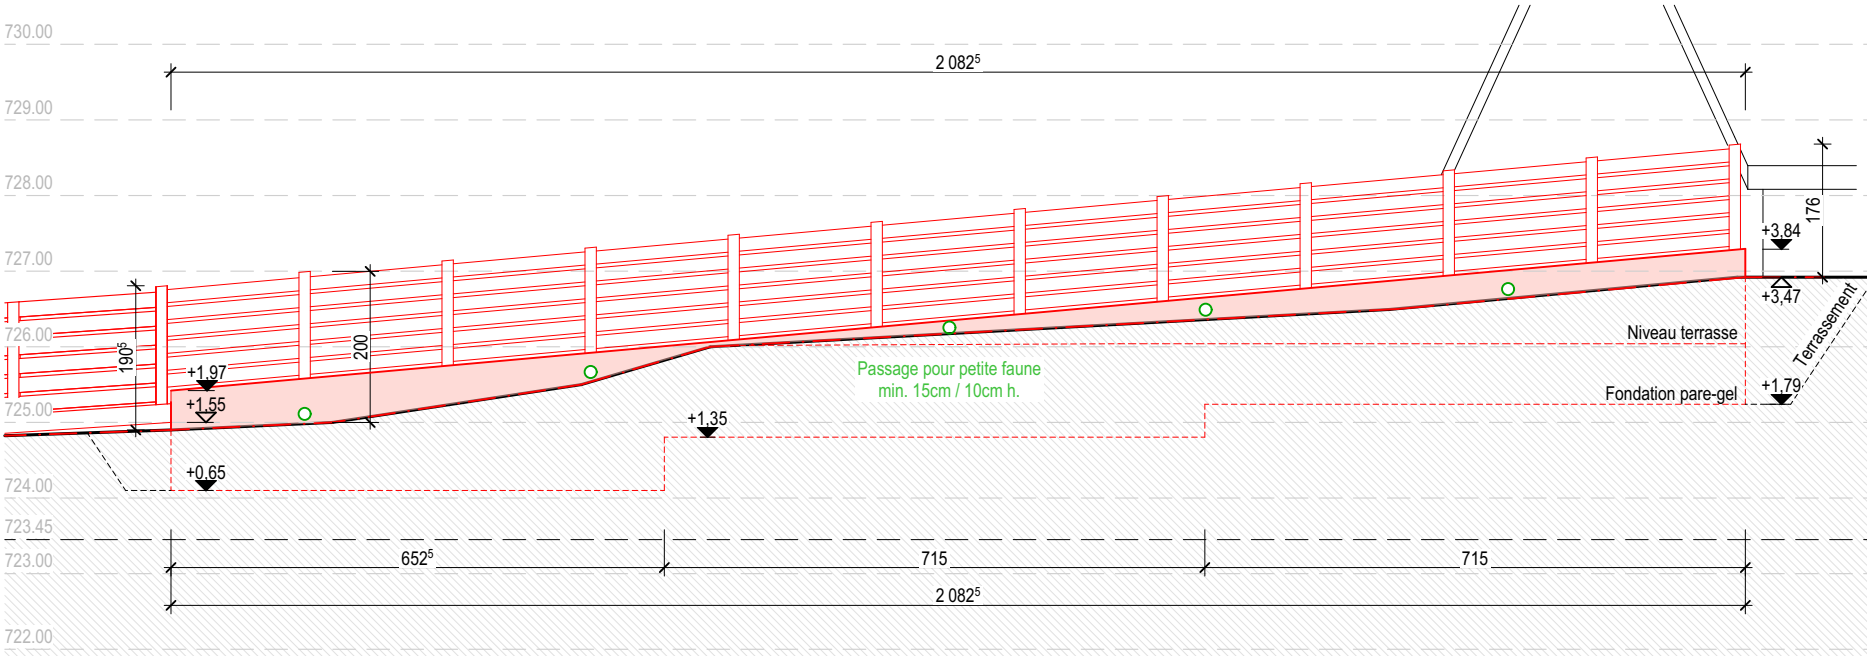

ELEVATION 3\_1/100

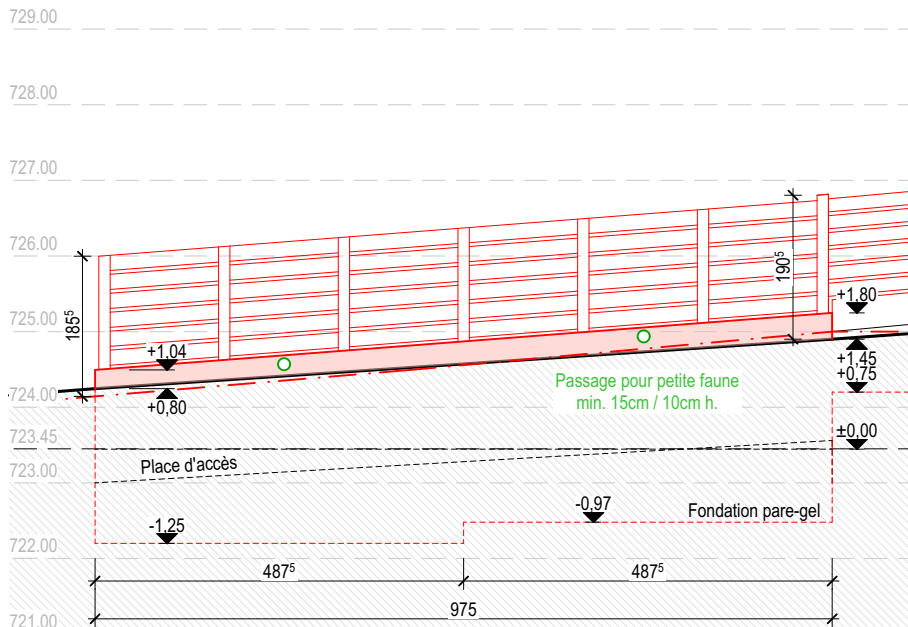

ELEVATION 4\_1/100