

ENQUETE pour construction d'une piscine semi-enterrée chauffée par pompe à chaleur

Commune de Gimel

Parcelle 1295

Désignation cadastrale selon registre foncier:

Bâtiment: 96 m²

Accès, place privée: 142 m²

Jardin: 708 m²

Route, chemin: 55 m²

1'001 m²

Coordonnées: 2'511'510 / 1'151'735

Propriétaires: Chassot Patrick et Katia

Surface piscine projetée: 18 m²

Servitudes:

ID.002-2003/832

ID.002-2009/785

ID.002-2010/209

Canalisation(s) d'eau potable

Passage à pied, pour tous véhicules, câbles, canalisations quelconques

Canalisation(s) d'eaux claires et d'eaux usées

Affectation:

Zone de résidence secondaire (PGA 1986)

Zone d'habitation de très faible densité 15 LAT-C (PACom en cours d'approbation)

Distance aux limites:

- selon art. 44 RCPC (6 m)

- selon art. 19.4 RPACom (5 m)

Degré de sensibilité au bruit:

II

Secteur de protection des eaux:

üB


Recensement architectural:

Pas de note

La réalisation du projet implique une mise à jour du plan RF

Les propriétaires:






Attestation d'enquête:







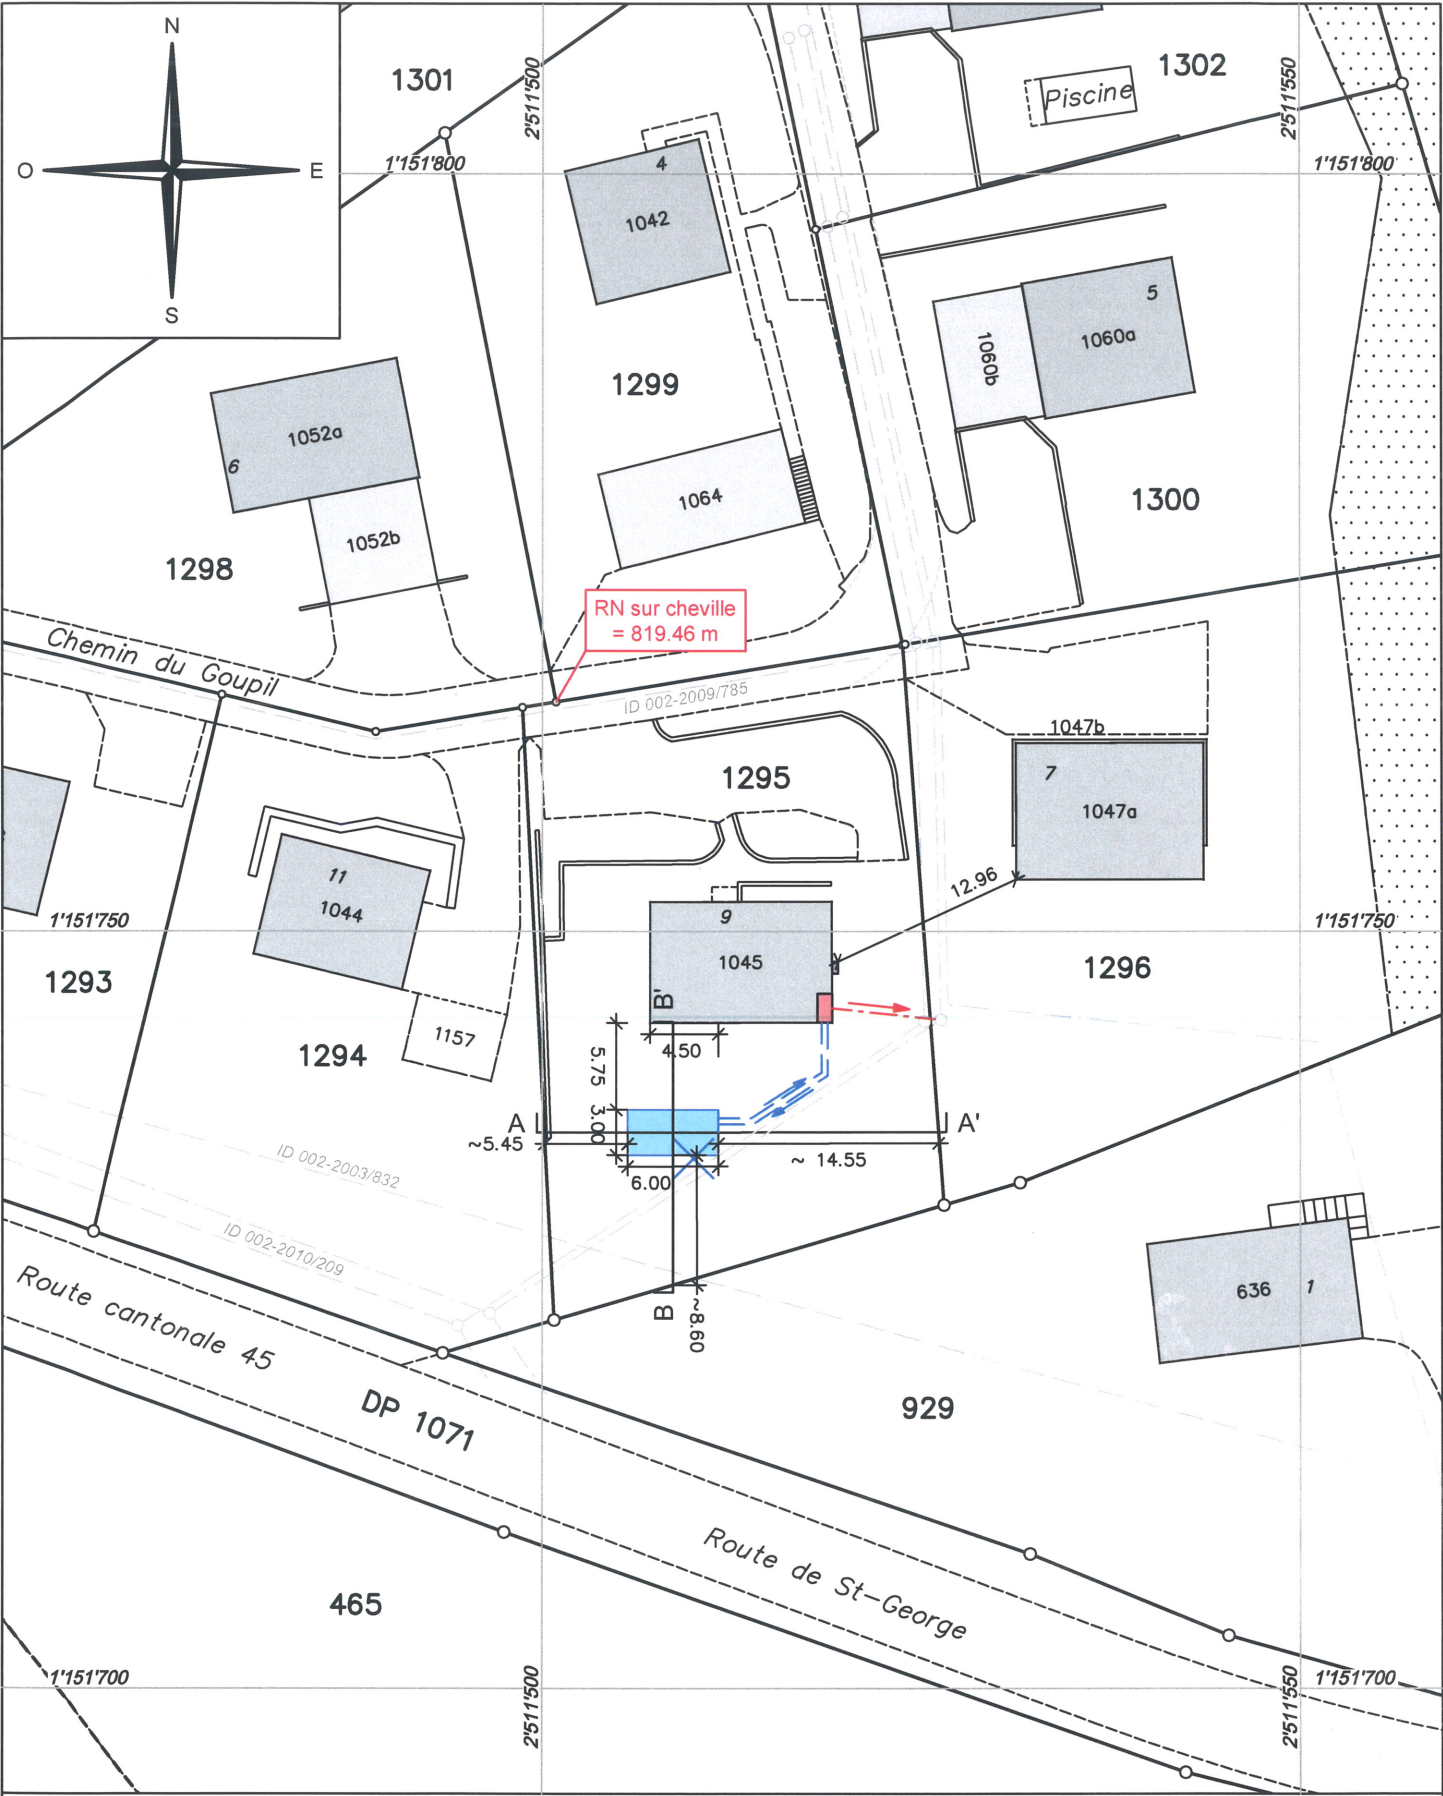


Bureau d'études
ingénieurs géomètres
ingénieurs en génie civil
Rue des Terreaux 20 – CP 60 – 1350 Orbe
024 442 92 92 – contact@dtppsa.ch

Florent Lombardet
Ingénieur géomètre breveté



- Légende:
-  piscine semi-enterrée
 -  local technique dans sous-sol
 -  PAC
 -  canalisations aspiration-refoulement
 -  raccordement aux eaux usées

- Propriétaires voisins:
- | | |
|------|--|
| 929 | MOINAT Gérard et Lydia |
| 1294 | DUFOUR Luc Etienne et Roselyne |
| 1296 | DEILLON Sébastien, BARROSO DEILLON Sandy |
| 1298 | BOURGEOIS Stéphane et Sandra |
| 1299 | WOLLMANN Daniel, KEARNS WOLLMANN Ruth |
| 1300 | BOURGIN Sarah et Laurent |