



Profil A-A'
Echelle 1:100

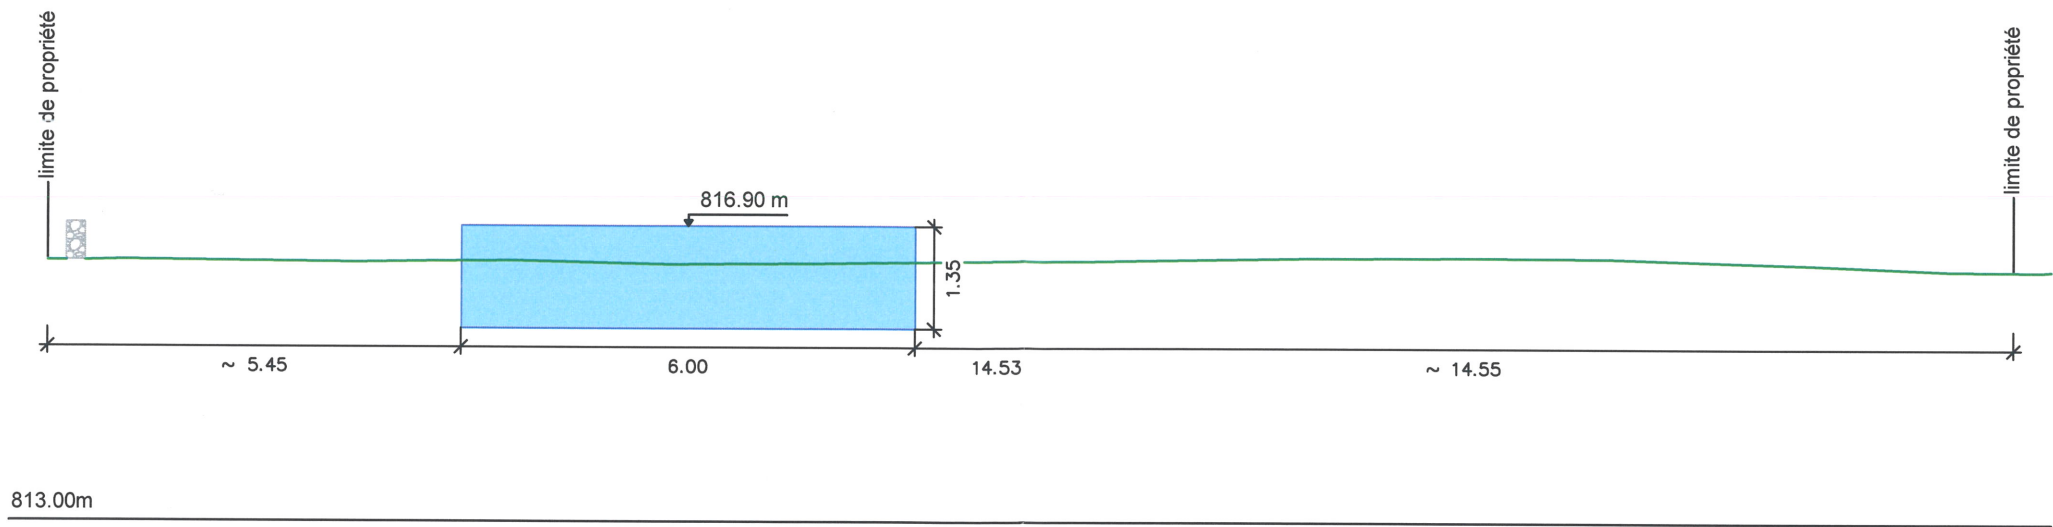

Légende:

- piscine
- terrain existant
- terrain aménagé
- muret existant

Profil B-B'
Echelle 1:100

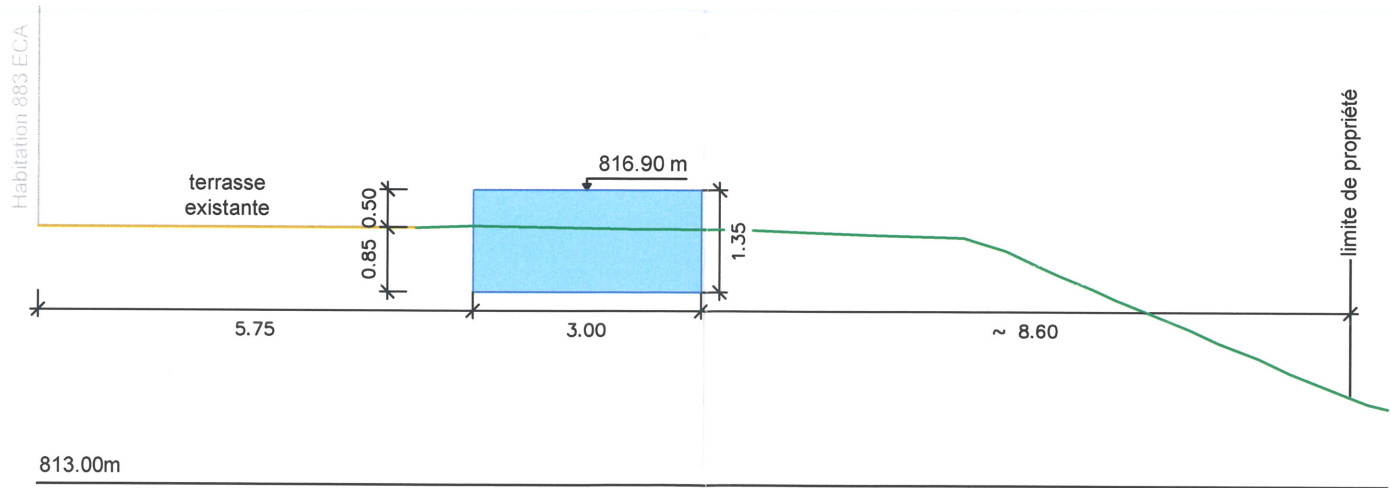

Commune de Gimel

Parcelle 1295

PROFILS



Bureau d'études

ingénieurs géomètres
ingénieurs en génie civil

Rue des Terreaux 20 – CP 60 – 1350 Orbe
024 442 92 92 – contact@dtpsa.ch

Florent Lombardet
Ingénieur géomètre breveté

Les propriétaires:

Système de traitement de l'eau par filtre à sable installé dans le sous-sol de la villa existante.
Raccordement aux eaux claires dans la descente de chéneau située à l'angle Sud-Est de la villa.
Raccordement aux eaux usées dans la chambre existante sur la limite avec la parcelle 1296.

Echelle 1:100

D.15'592.001

Surface : A3

28.10.2025 SKR/DAE