

COMMUNE DE GIMEL
PLAN D' ENQUETE

N° CAMAC : 246335

PROPRIETAIRES : DÉVAUD Kévin et COMPONDU Marine SURFACES CADASTRALES

PARCELLE N° 896	PLAN N° 2056	Habitation n° ECA 637	53 m²
		Route, chemin	44 m²
" La Provence - Route de Provence 10 "		Jardin	906 m²
Total			1'003 m²

OBJET DE L'ENQUETE : AGRANDISSEMENT ET TRANSFORMATIONS
DU BATIMENT ECA N°637

COORDONNEES MOYENNES : 2°51'23.66" / 1°15'30.15"

AFFECTATION : Zone de résidence secondaire selon Plan de zones mis en vigueur le 16 mai 1986
Zone d'habitation de très faible densité 15 LAT - C selon PACom en cours d'approbation

LIMITE DES CONSTRUCTIONS : Selon art. 36 Lrou
Distance à la forêt selon art. 27 LVLFO (10m)

SURFACE EN ZONE A BATIR : 1'003 m²

SECTEUR DE PROTECTION DES EAUX : Au

DEGRE DE SENSIBILITE AU BRUIT : II

NOTE AU RECENSEMENT ARCHITECTURAL : Aucune

MENTION PUBLIQUE : Aucune

SERVITUDES : ID.2004/005201 : (C) Canalisation(s) (hors projet)
ID.2005/002488 : (C) Canalisation(s) d'eau potable, maintien d'hydrants (hors projet)
ID.2002/002341 : (CD) Canalisation(s) d'égouts (hors projet)
ID.2004/000005 : (C) Passage pour tous véhicules (hors projet)
ID.2002/002343 : (CD) Plantations, clôtures : hauteur des plantations (sans plan)
ID.2002/000440 : (C) Canalisation(s) d'eau potable (hors projet)
ID.2018/000919 : (C) Canalisation(s) : conduite de gaz (hors projet)

LA REALISATION DE CE PROJET IMPLIQUE UNE MISE A JOUR DU PLAN RF

LE(S) PROPRIETAIRE(S)

SCEAU DE L'AUTORITE

Rolle, le 26 novembre 2025

MOSINI et CAVIEZEL SA


Ingénieurs EPF-SIA
Géomètres officiels

Morges Montricher Assens Rolle
Rue du Temple 7C 1180 Rolle
Tél 021 8223232 rolle@mc-sa.ch



DOSSIER N°	91'753.01
INDICE	1a
DESSINE	DFS
CONTROLE	CG

DÉTAILS DES COTES ET
CANALISATIONS, VOIR
PLAN DE L'ARCHITECTE

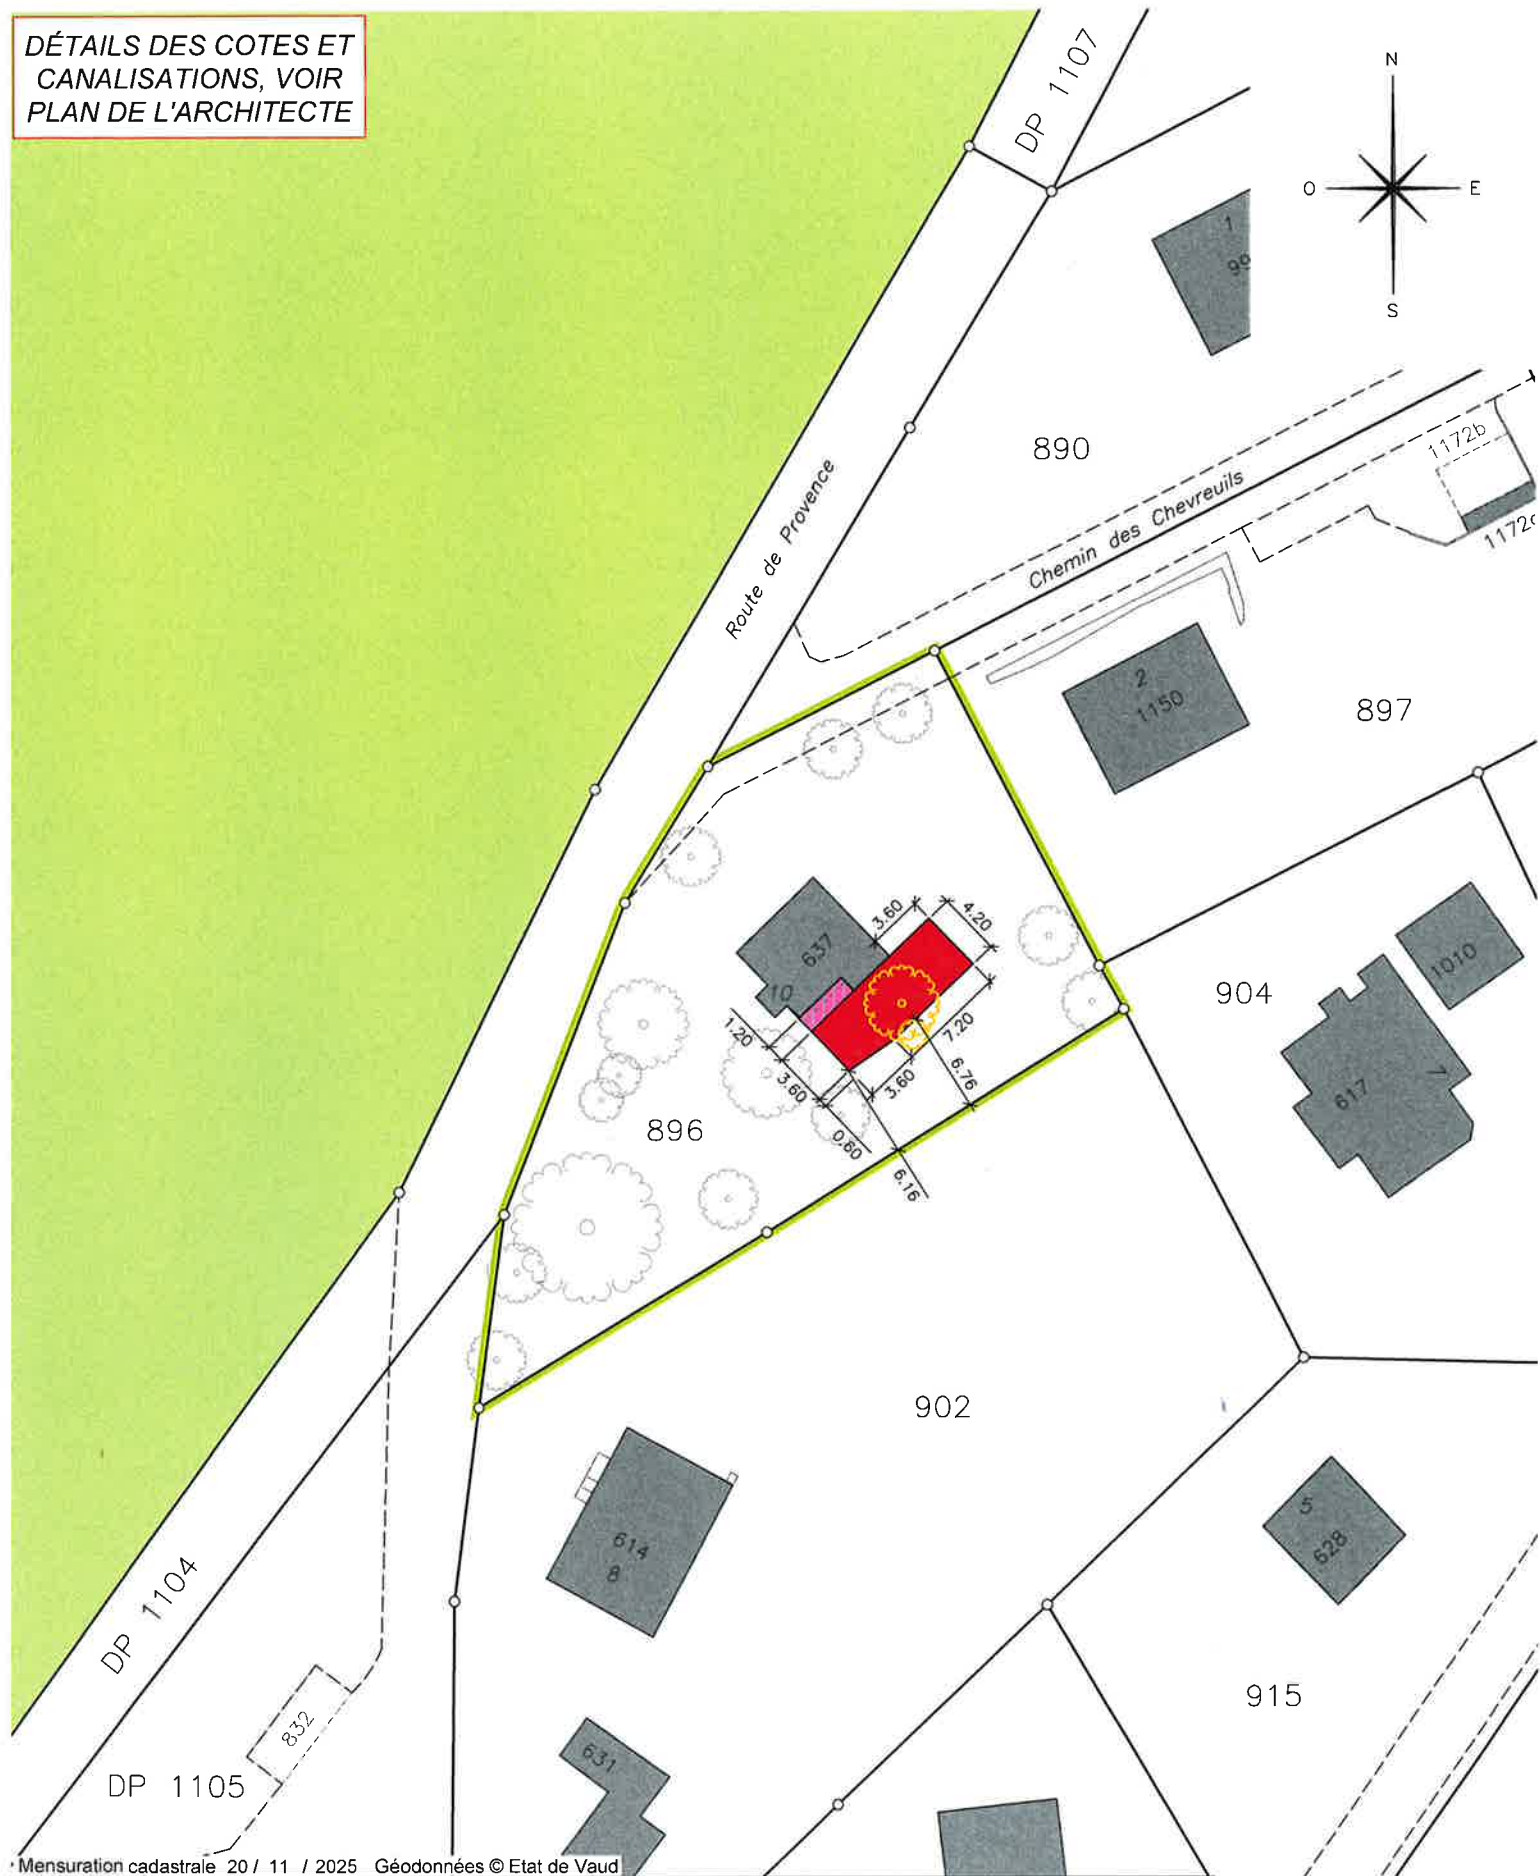

Mensuration cadastrale 20 / 11 / 2025 Géodonnées © Etat de Vaud

Propriétaires voisins :

Parc. 890 : Tasinato Andrea et Claire-Lise
Parc. 897 : Damino Roberto Pasquale et Delacroix Isabelle Hélène
Parc. 902 : Puget Dominique et Evelyne
Parc. 904 : Beaud Patric et Roux Ana Belen

Légende :

Agrandissement
 Transformations et agrandissement
 Arbre existant
 Arbre à supprimer

1: 500