


Façade Nord

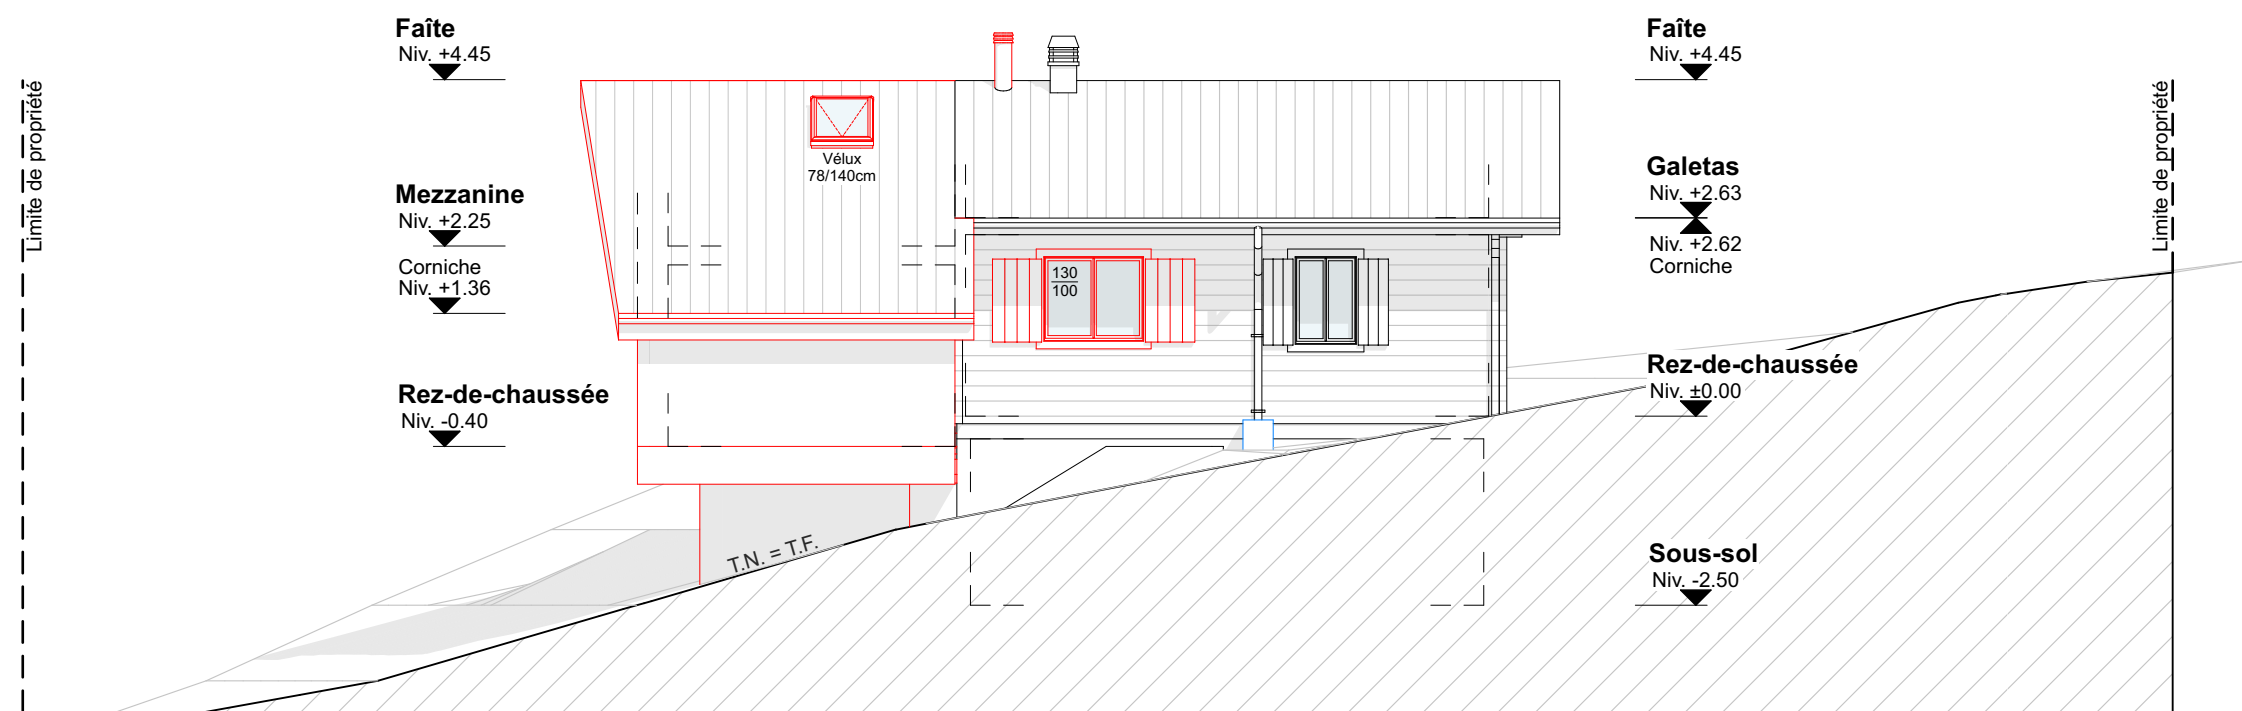

Façade Est

- Existant
- A créer
- A démolir

LUCAS MICHALET
ARCHITECTURE

Lucas Michalet Architecture Sàrl
Route de l'Etraz 25, 1267 Vich
Tél. +41 76 822 23 87
info@lm-architecture.ch

L'architecte :

Le(s) propriétaire(s) :

Agrandissement et transformations du bâtiment ECA n°637

Surfaces - Façade Nord & Est

33.100.04

Propriété de Mme Compondu & M. Dévaud
Bâtiment ECA n°637 - Parcelle n°896
Route de Provence 10, 1188 Gimel

Echelle : 1:100
Date : 13.11.2025 - SR