


Coupe A - A

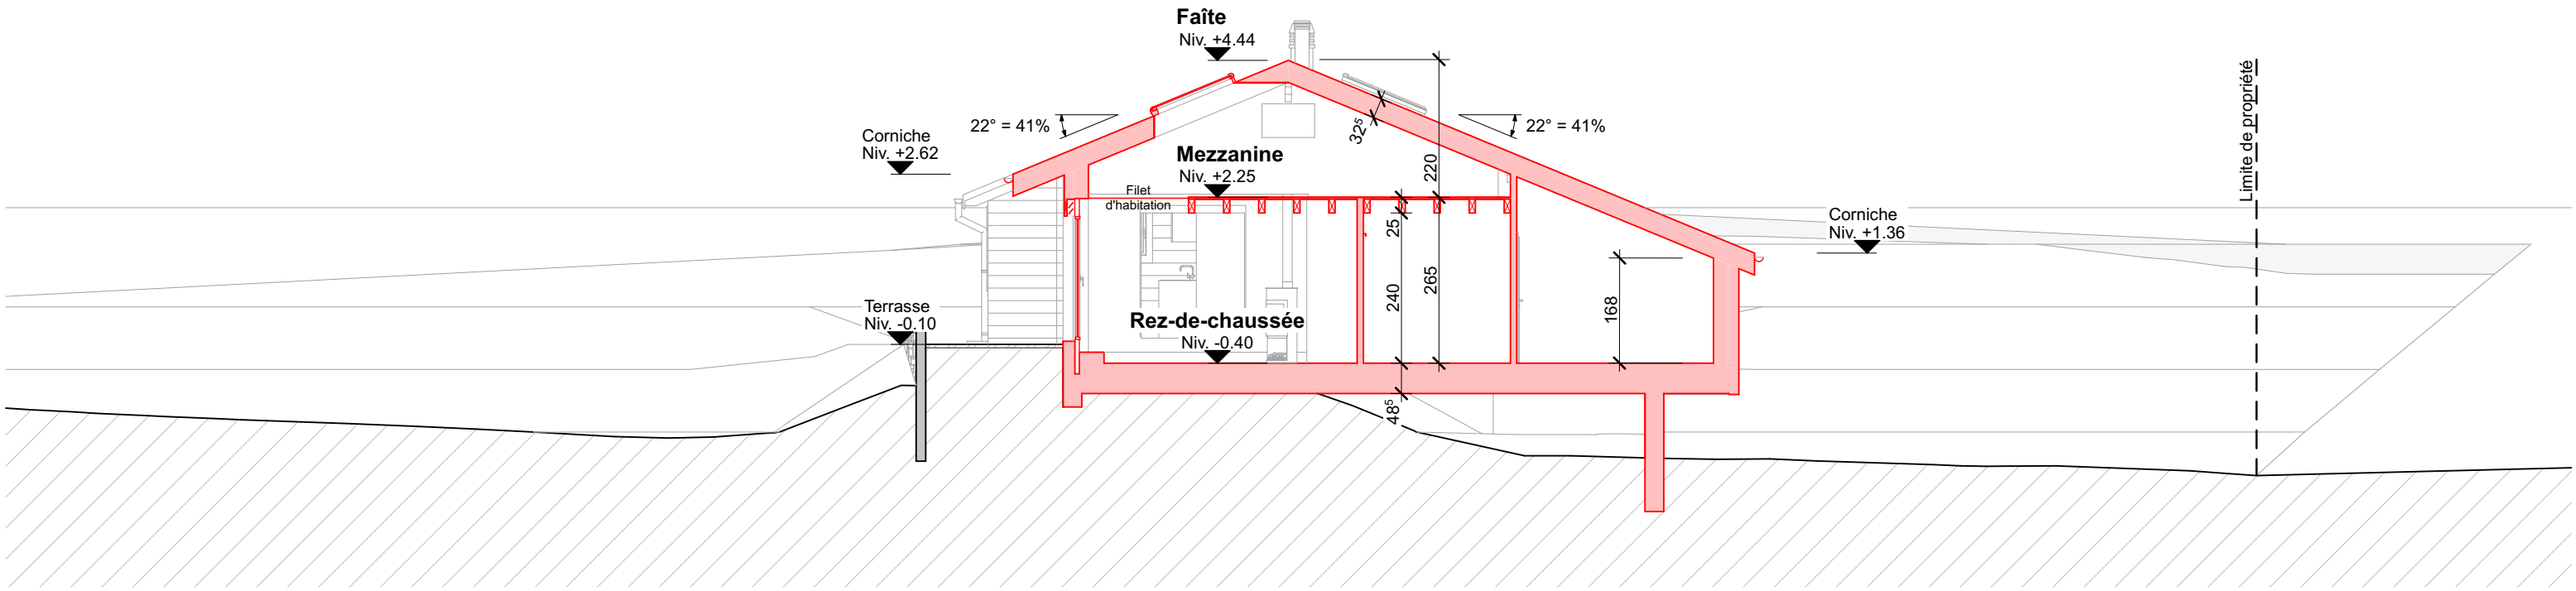

Coupe B - B

- Existant
- A créer
- A démolir



LUCAS MICHALET

ARCHITECTURE

Lucas Michalet Architecture Sàrl

Route de l'Etraz 25, 1267 Vich

Tél. +41 76 822 23 87

info@lm-architecture.ch

L'architecte :

Le(s) propriétaire(s) :

Agrandissement et transformations du bâtiment ECA n°637

Surfaces - Coupe A-A & B-B

33.100.06

Echelle : 1:100

Date : 13.11.2025 - SR

Propriété de Mme Compondu & M. Dévaud

Bâtiment ECA n°637 - Parcelle n°896

Route de Provence 10, 1188 Gimel