


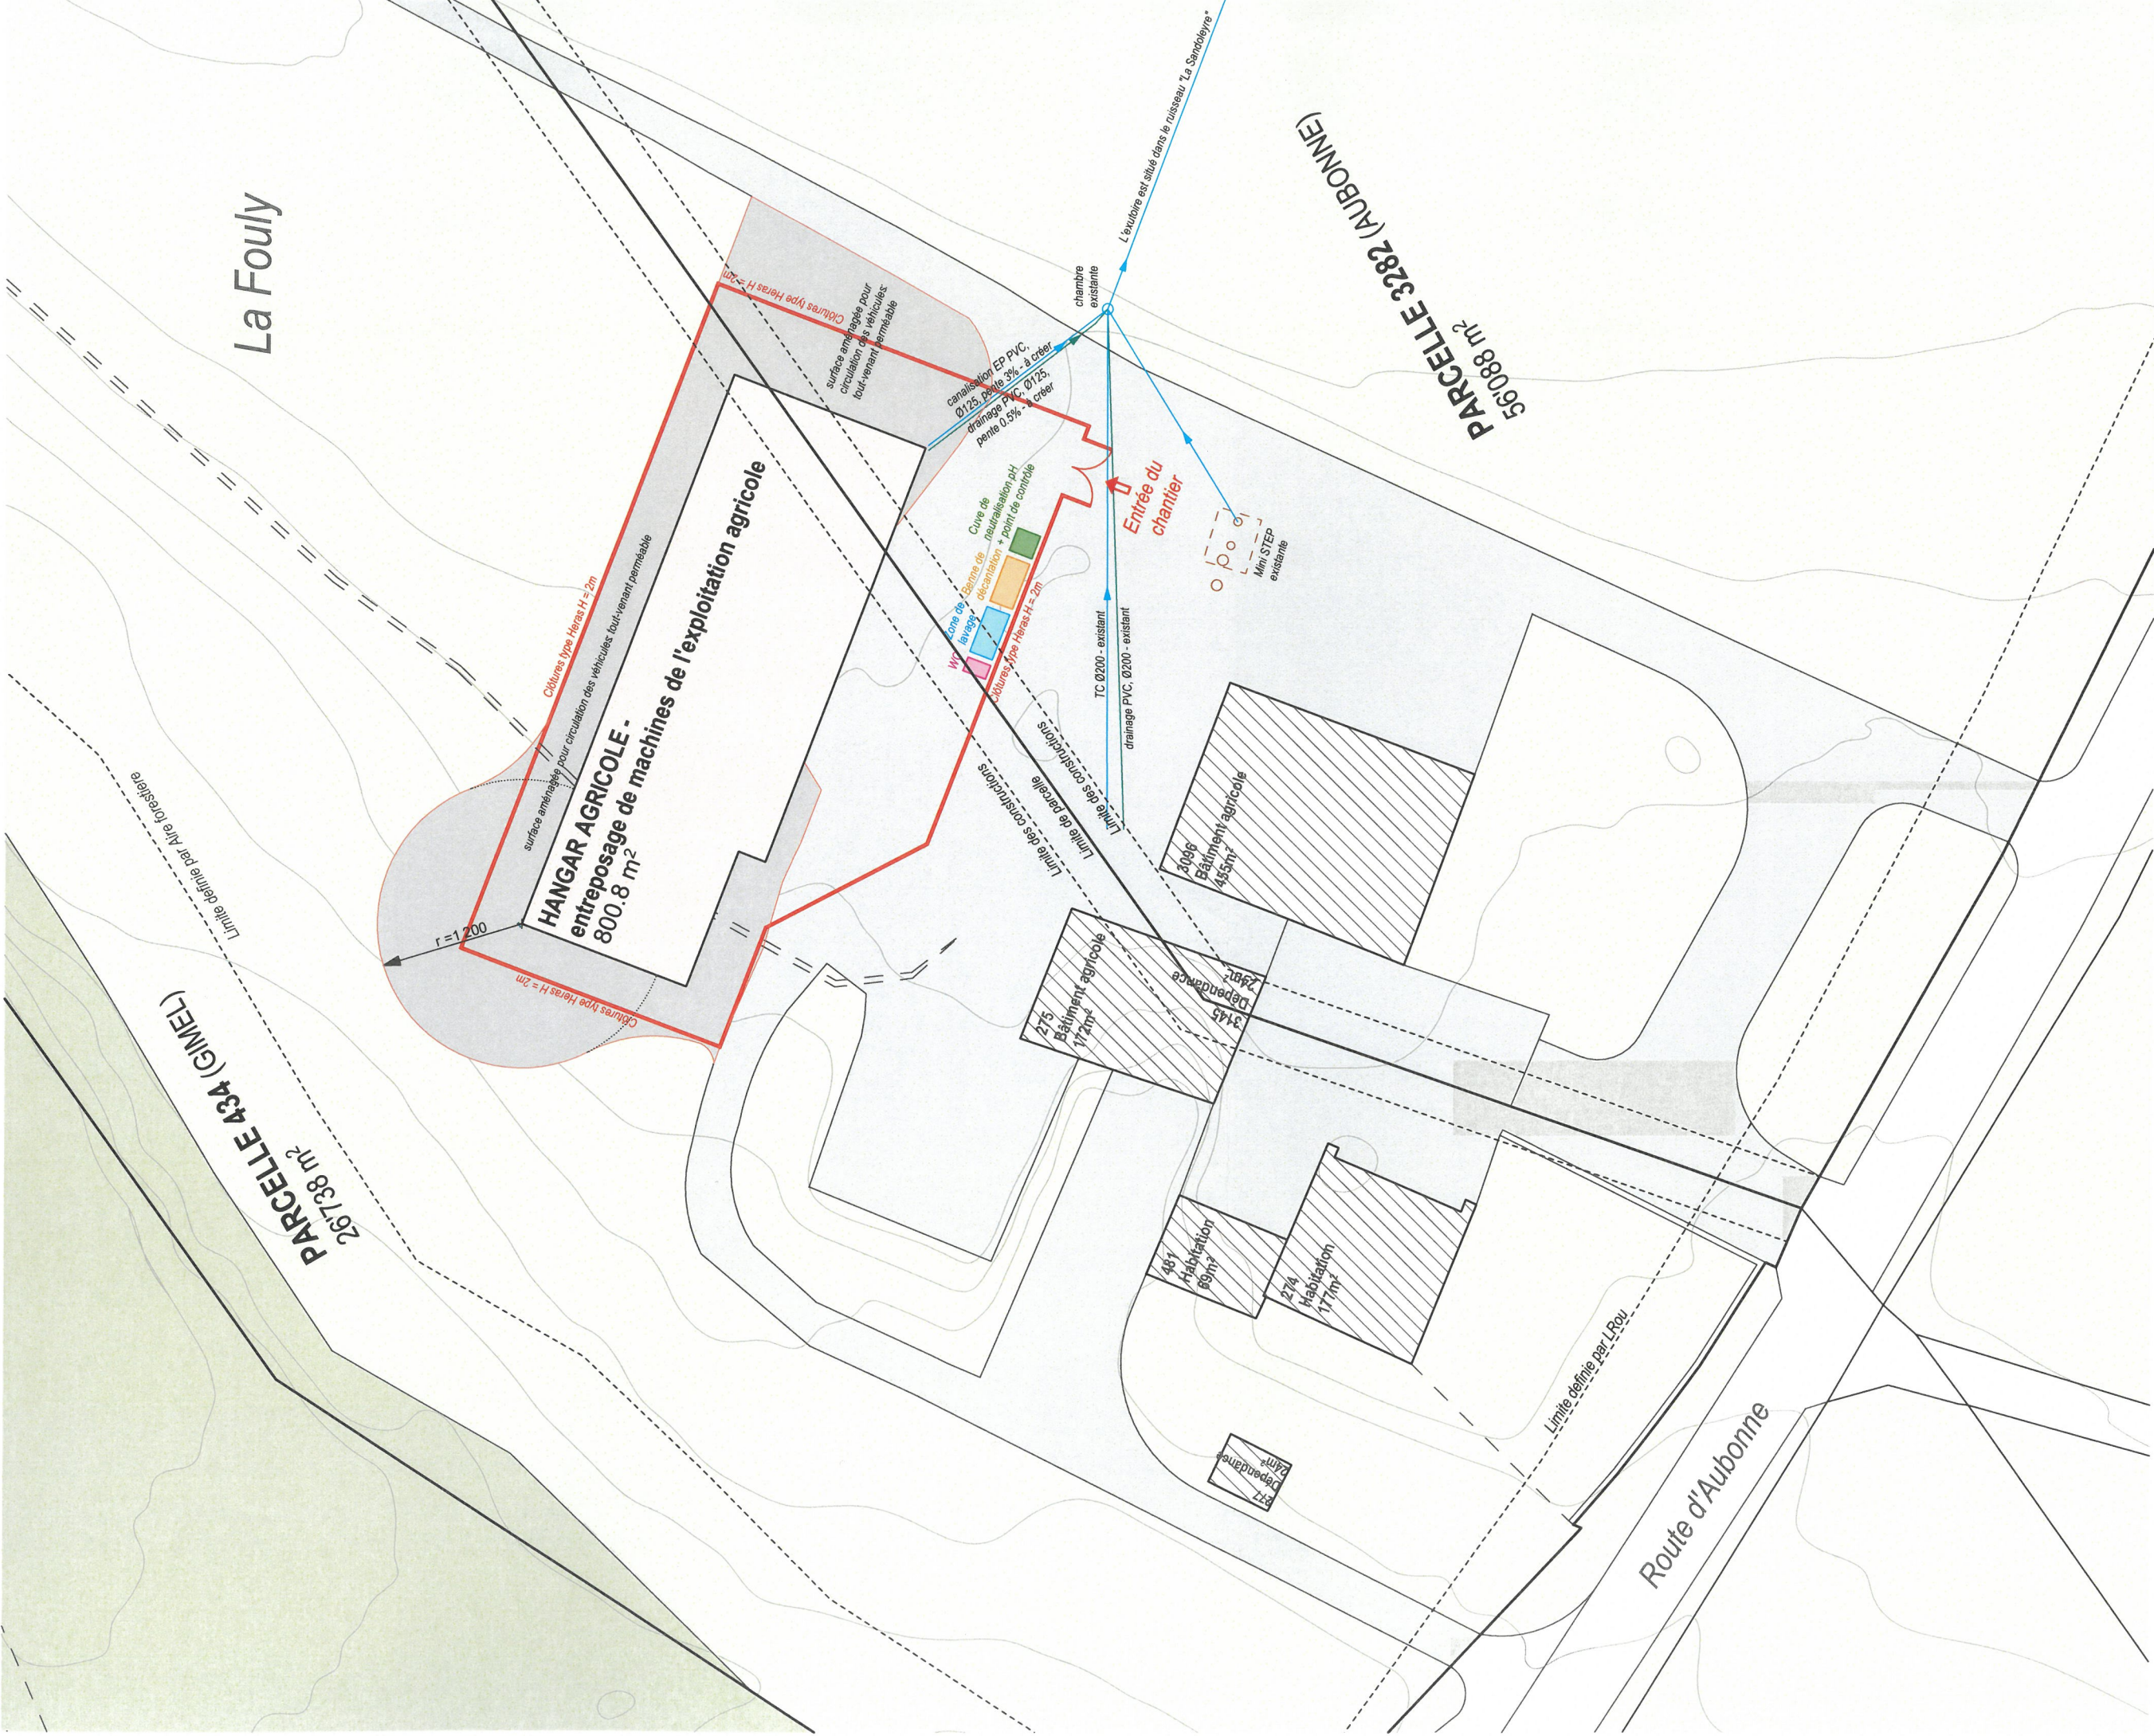

Prilly, le 25 février 2026      Mise à jour: le 20 juillet 2026

Le propriétaire:      L'architecte:

M. DELEVAUX Michel      M. OESCH Emmanuel