


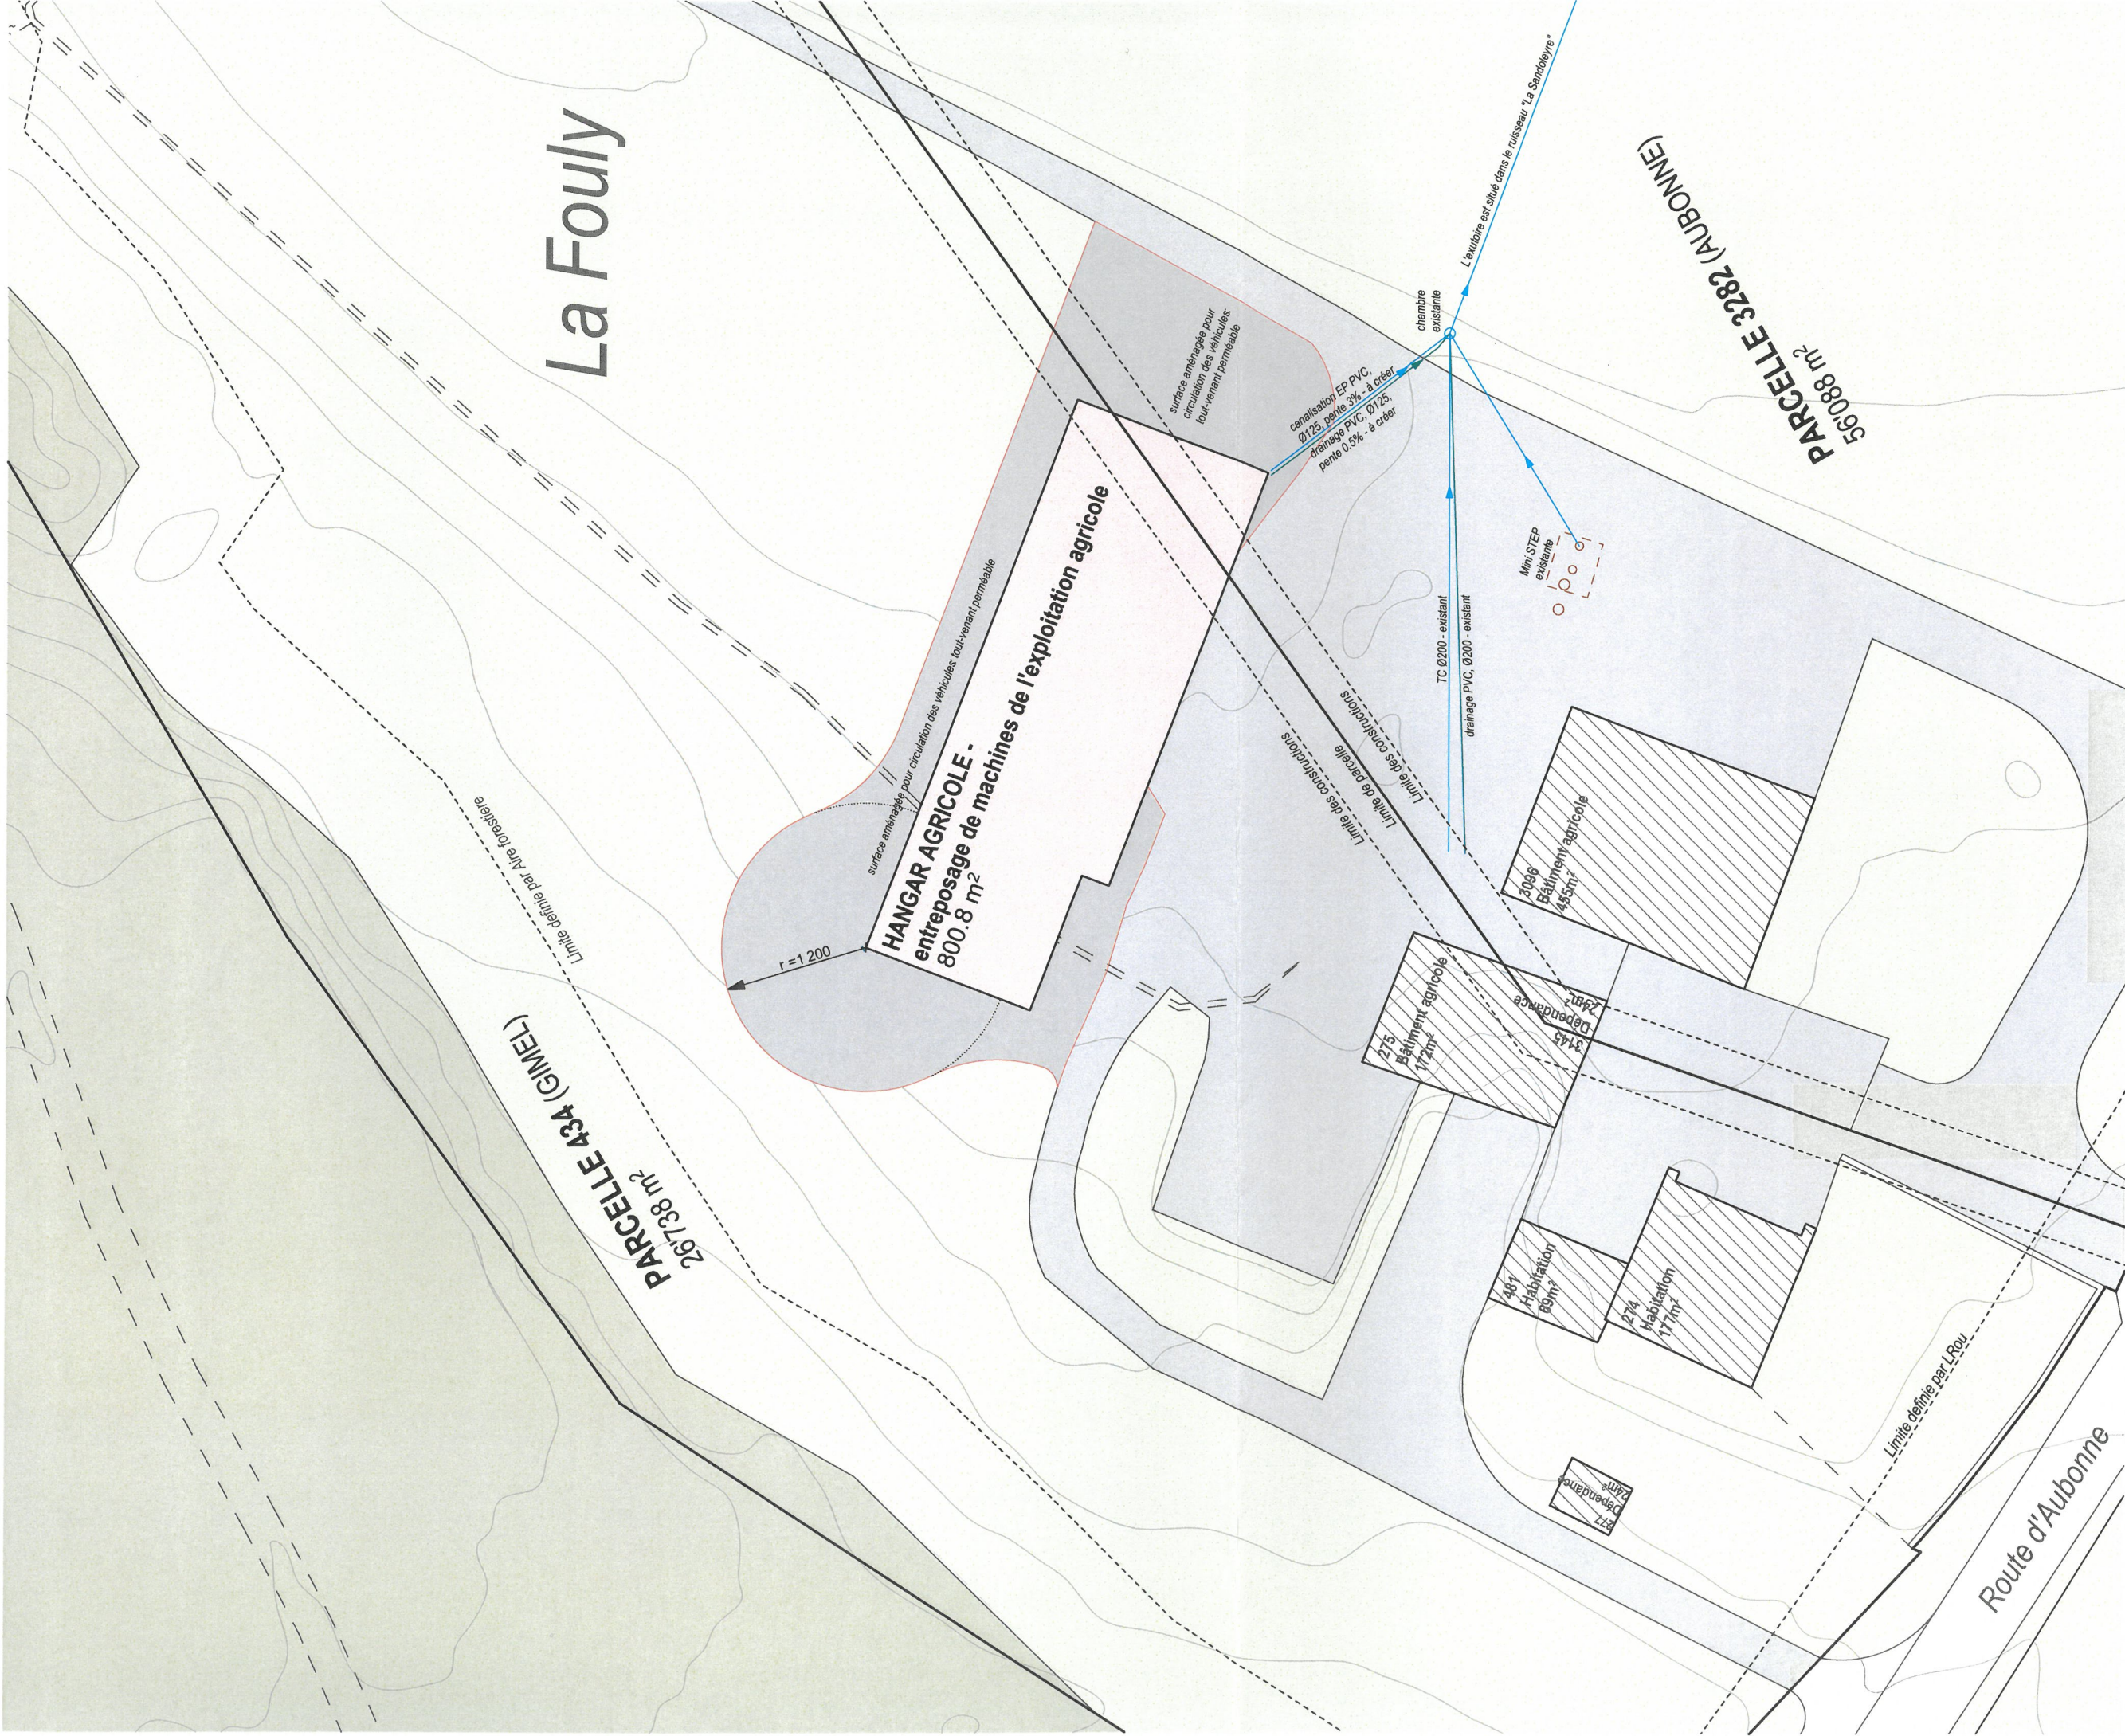

Le propriétaire:
M. DELEVAUX Michel

M. OESCH Emmanuel
atelier d'architecture
emmanuel oesch

enquête

propriétaire
M. Michel Delévaux
Avenue de Sévelin 13
1004 Lausanne
tél 079 436 57 86

format: A3-297/420 mm