




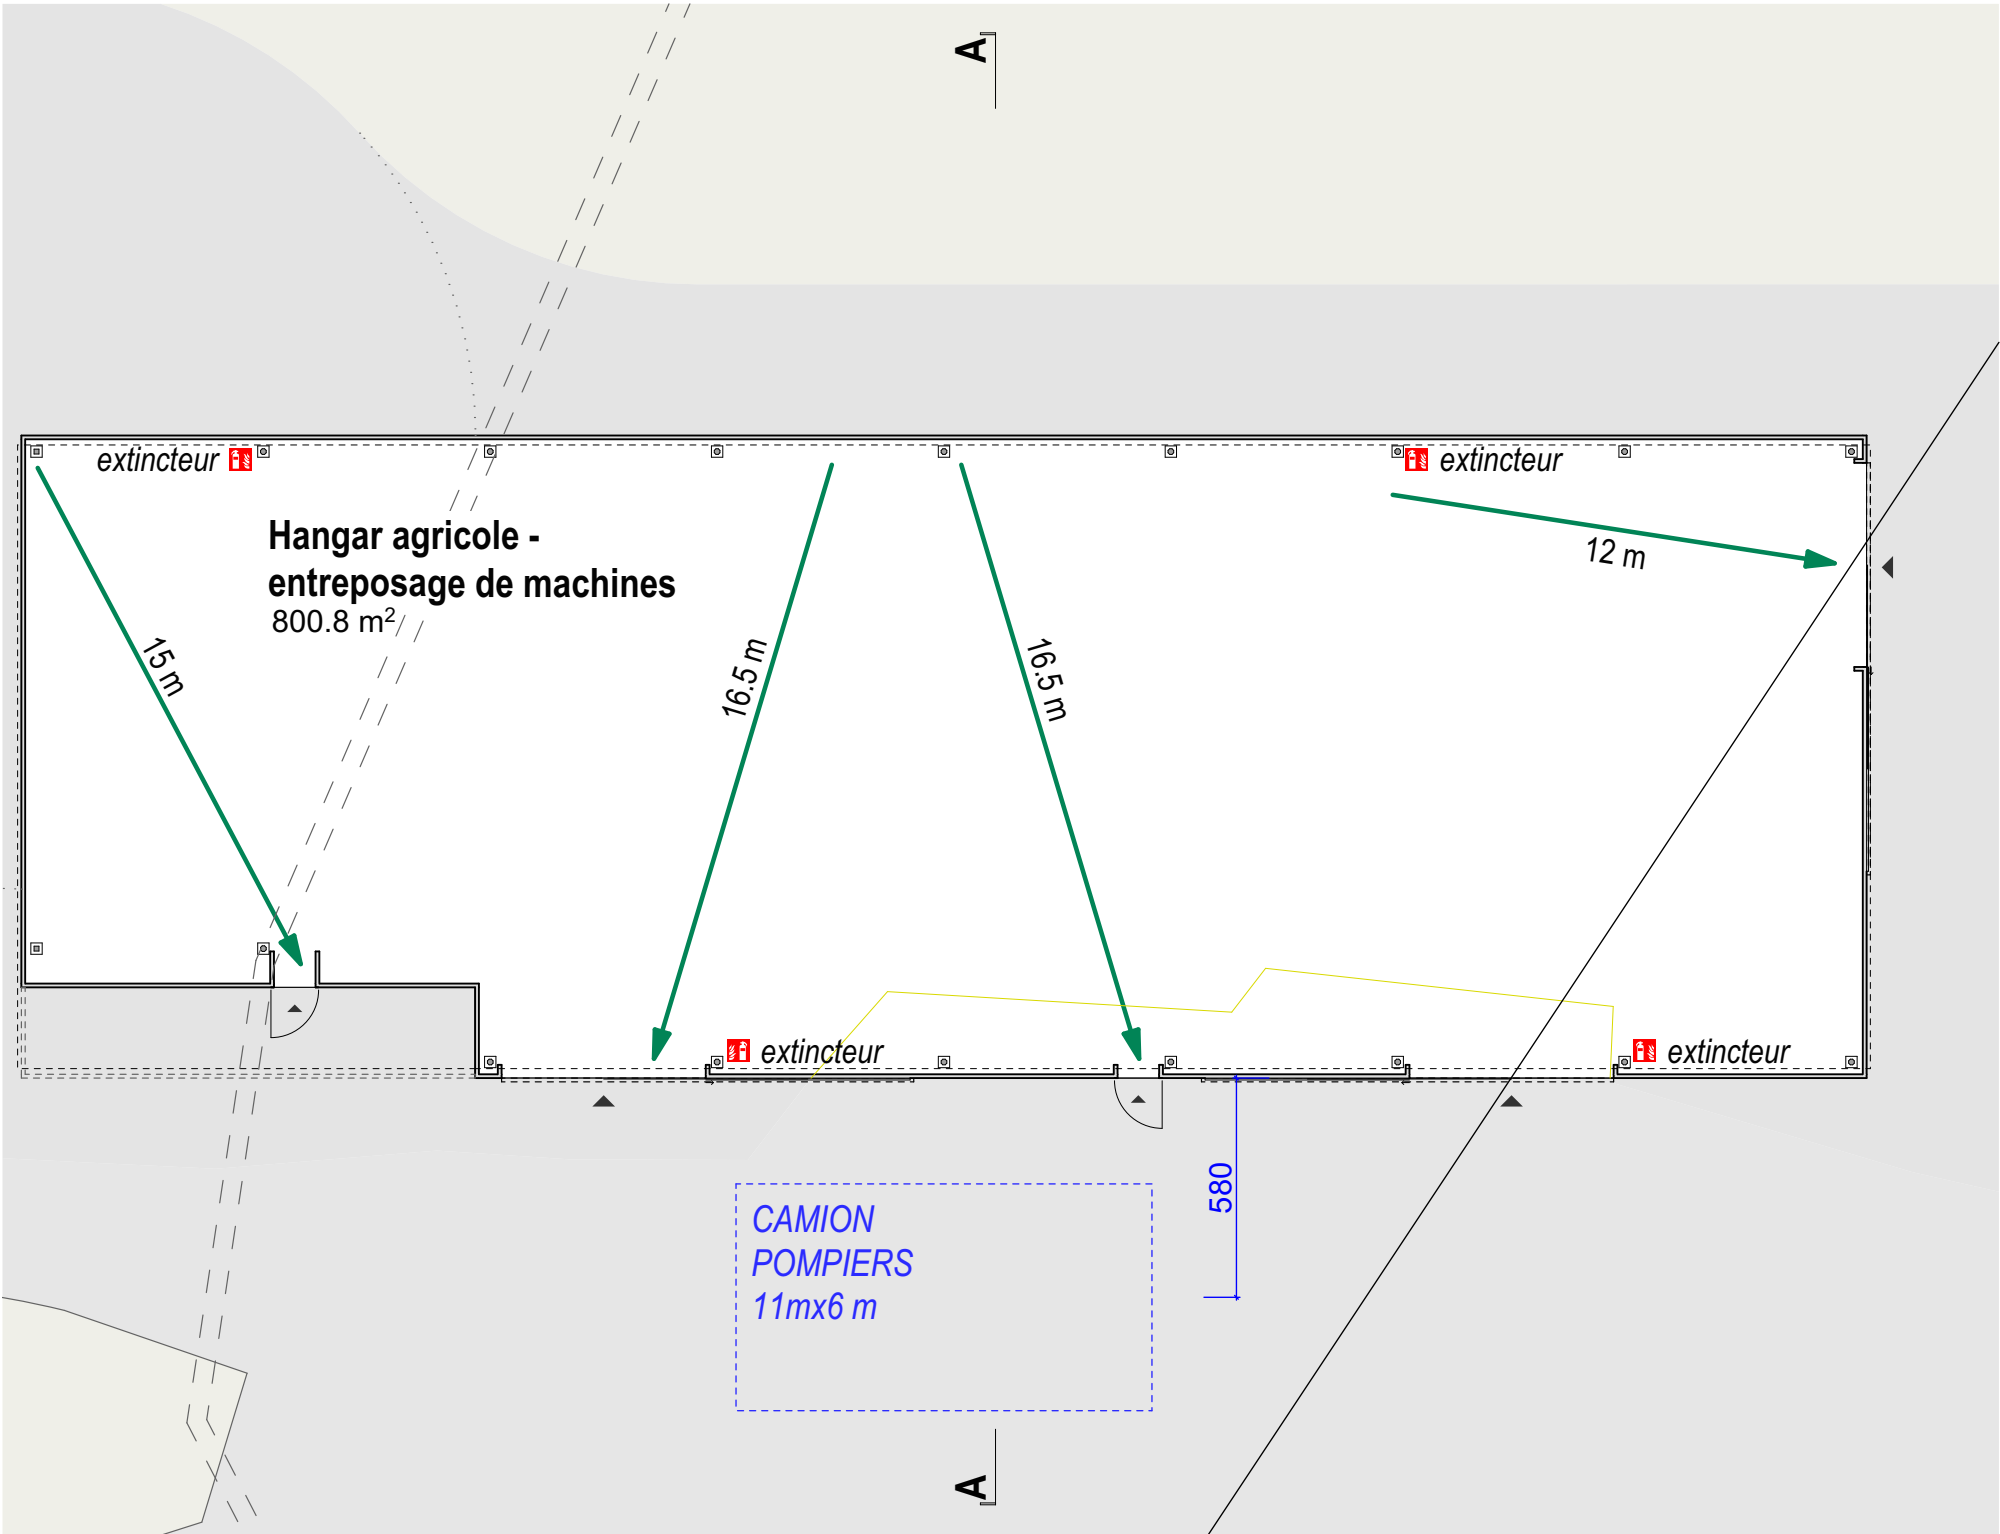

PLAN REZ-DE-CHAUSSEE 1/200

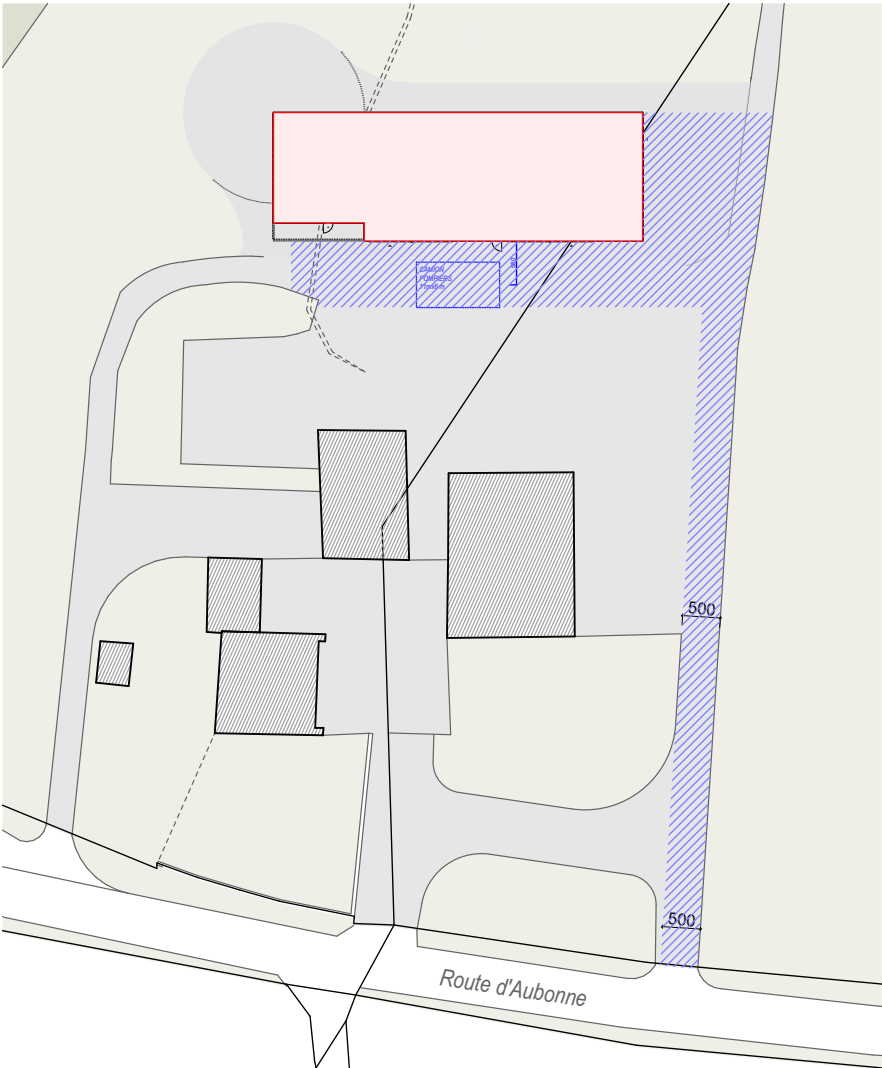

ACCES SERVICE DU FEU 1/1000

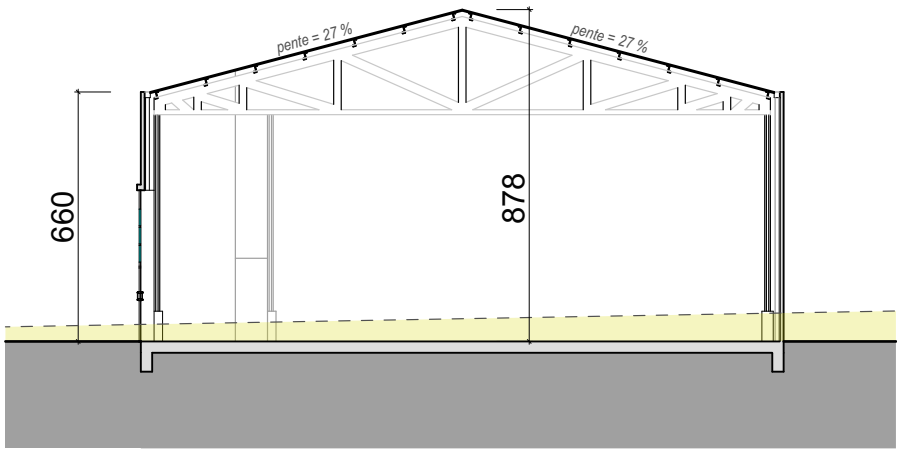

COUPE AA 1/200

LEGENDES

→

Longueur voie d'évacuation

Extincteur

Prilly, le 25 février 2026
Le propriétaire:
M. DELEVAUX Michel

L'architecte:
M. OESCH Emmanuel