
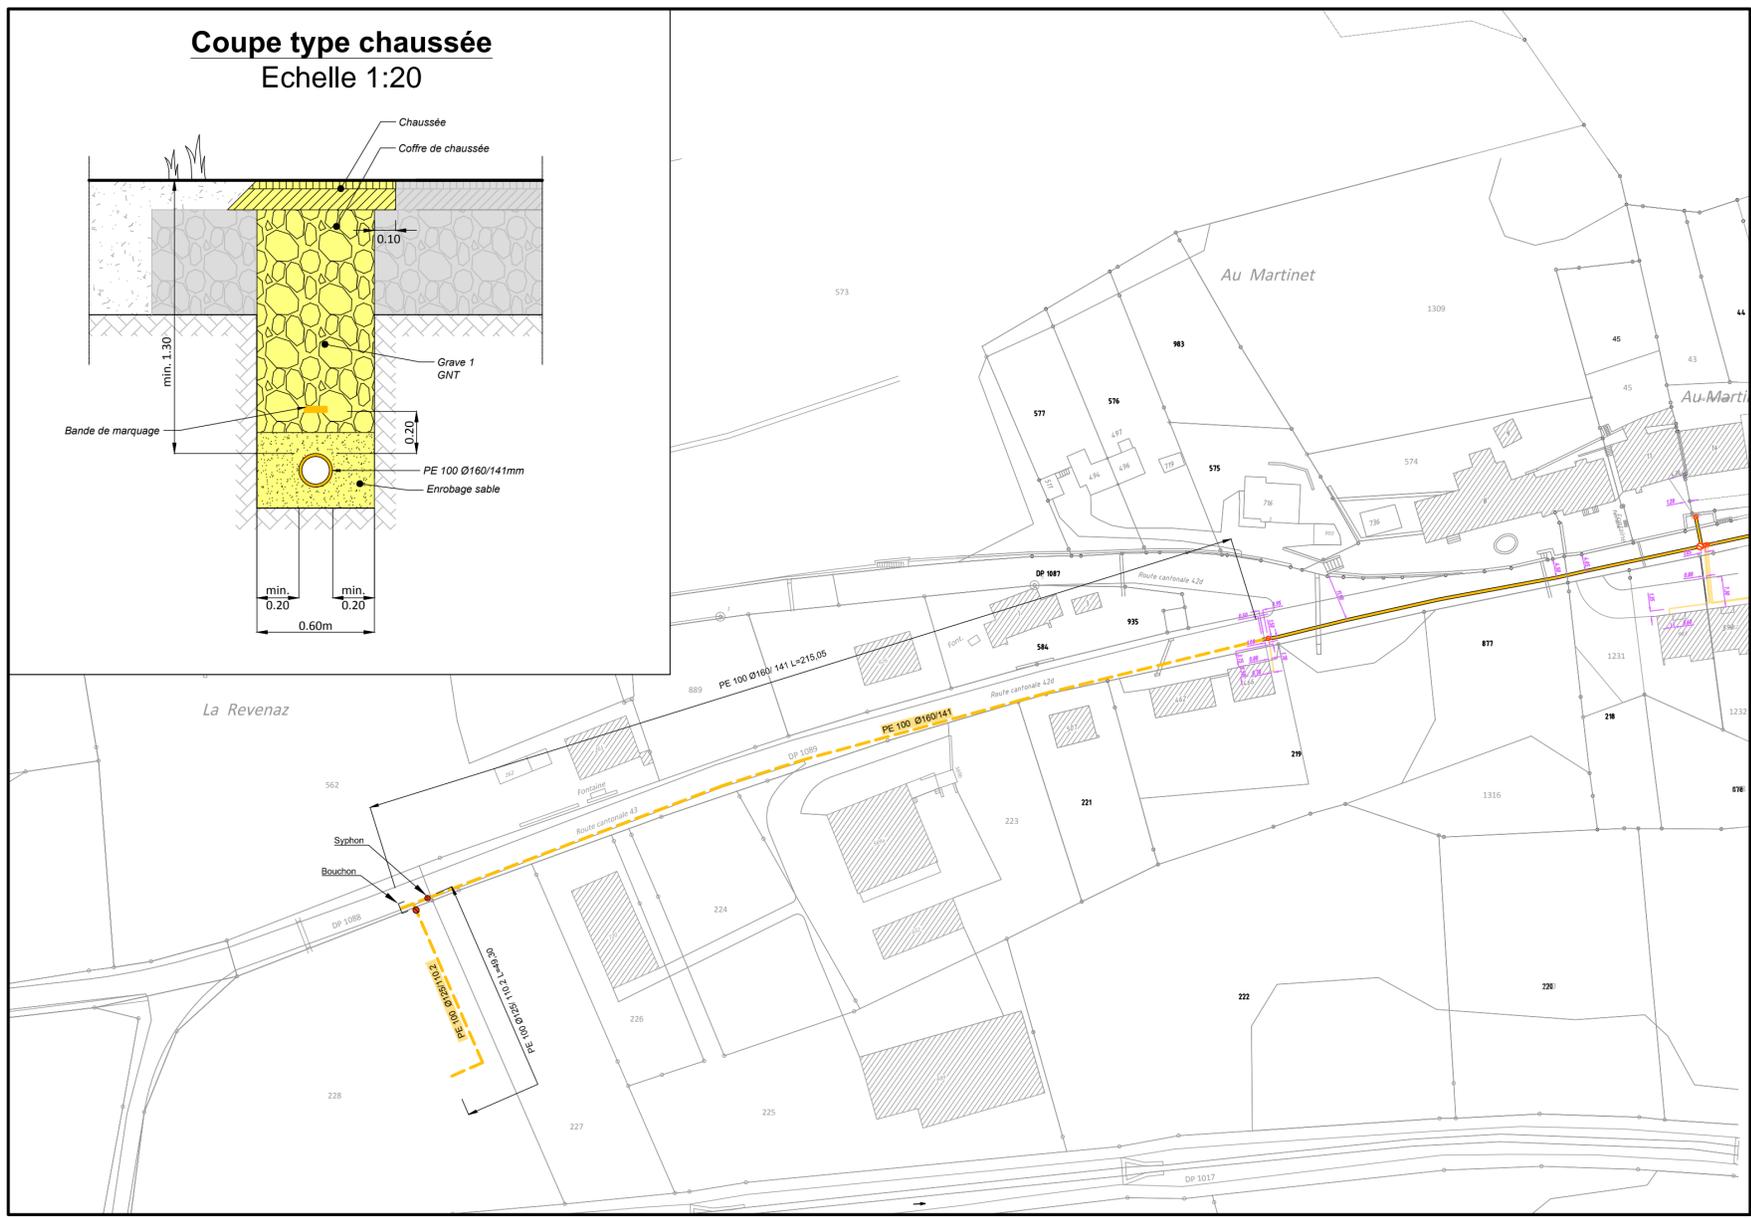


Coupe type chaussée
Echelle 1:20

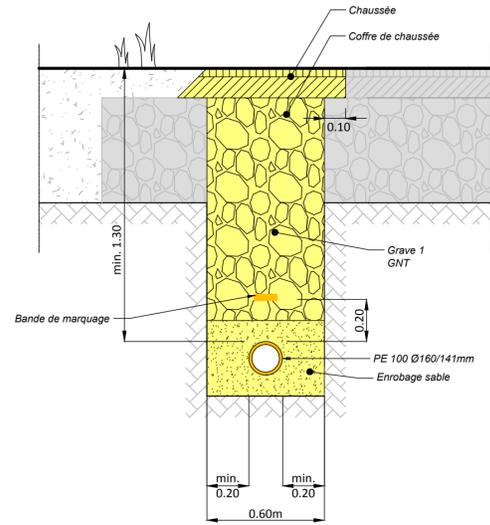

COMMUNE DE GIMEL

Dossier : **3228**

RESEAU DE GAZ INTERNE

Plan N° : **3228 -01**

ROUTE DE LONGIROD
SITUATION, COUPE TYPE
PROJET

	date	dess.	contr.
-	16.12.15	SCR	
A	20.01.16	SCR	DM
B	28.01.16	SCR	DM

S.A. Bureau d'Etudes et de Réalisations Techniques



Echelle: 1:1'000
Format: 30 x 63

Légende:

	Existant	Projet
Conduite de gaz		
Conduite de gaz privée		
Vanne de gaz		
Vanne de gaz privée		
Syphon		