
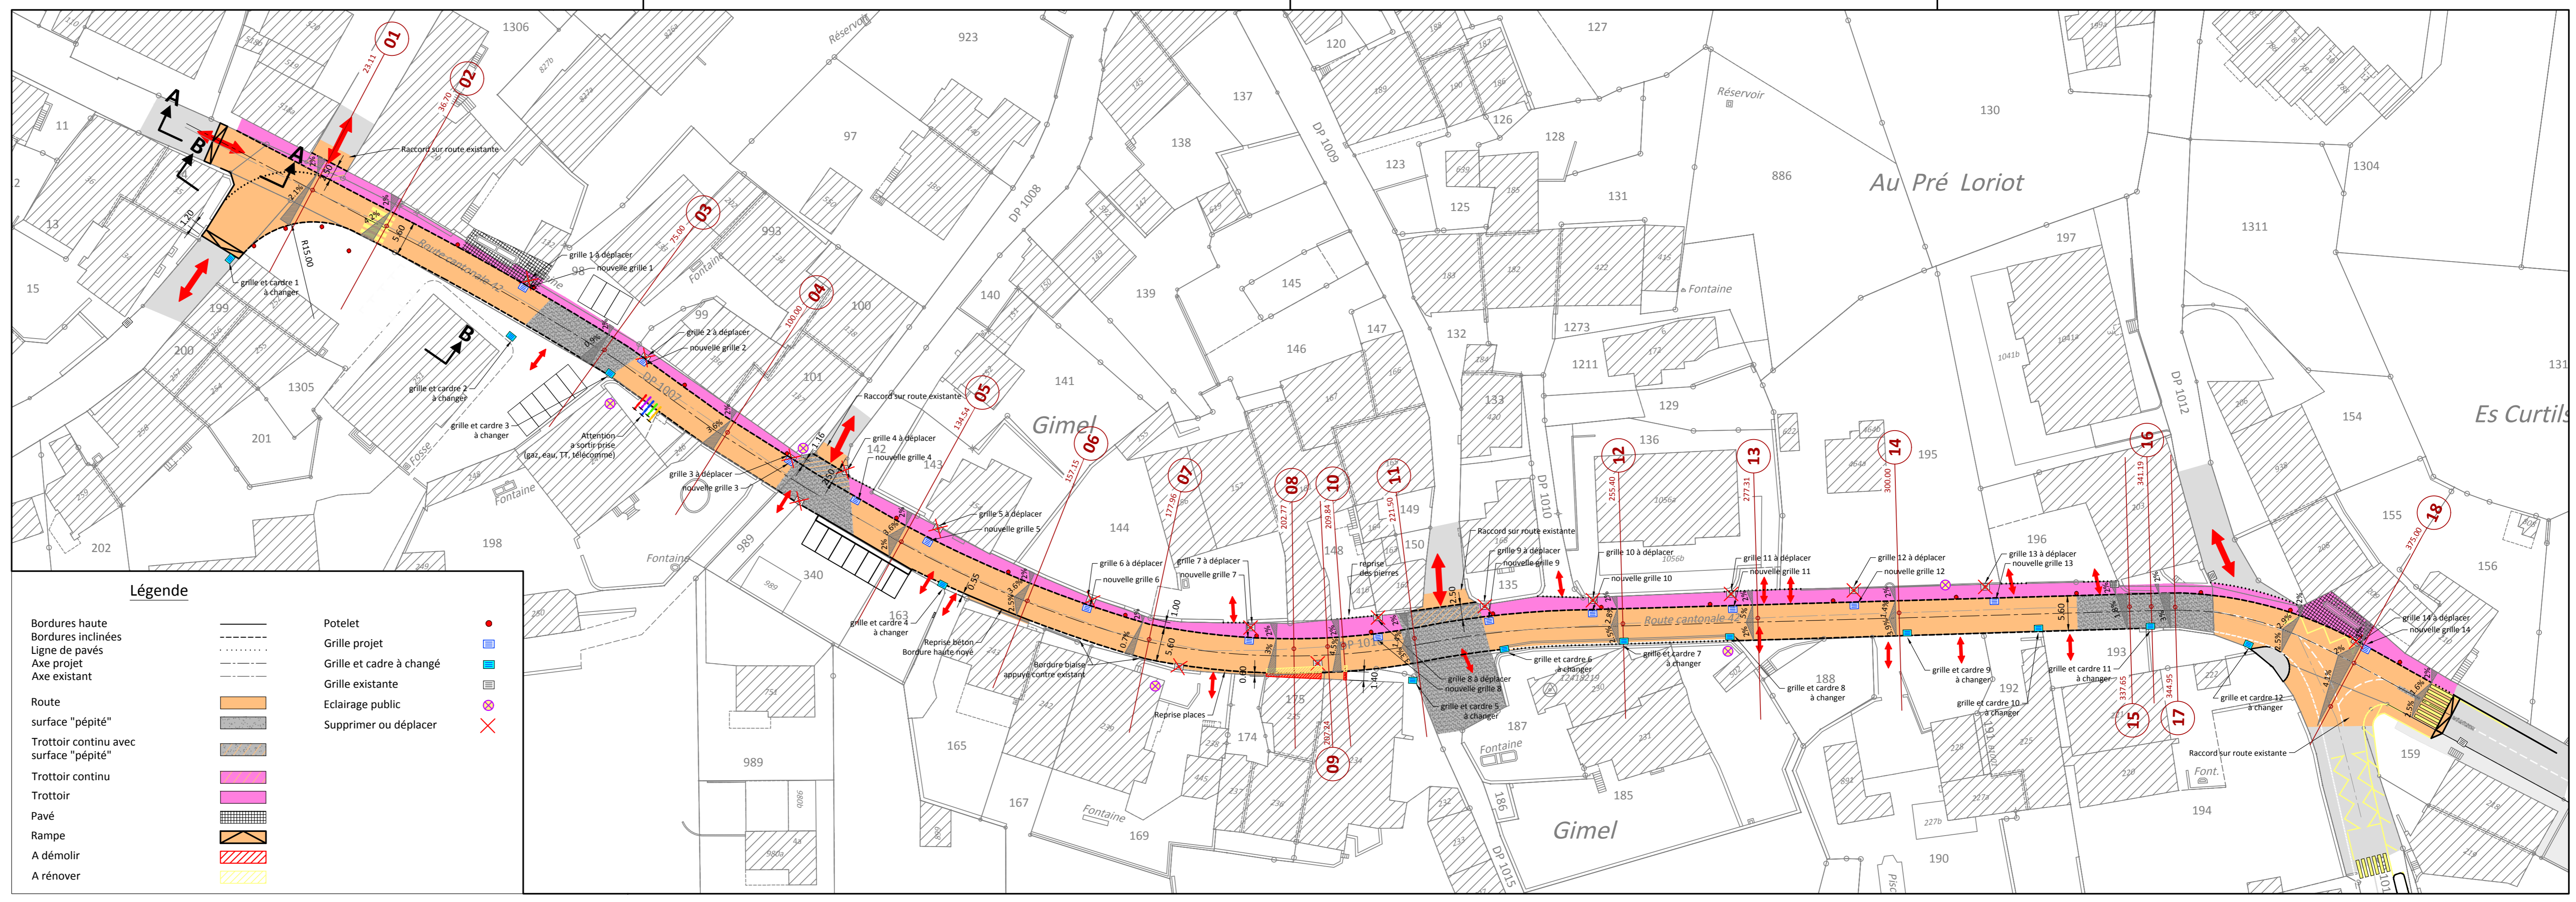
 COMMUNE DE GIMEL	Dossier : 3033		
	Plan N° : 3033-1		
Situation Projet Projet	date	dess.	contr.
	- 06.11.18	LG	DM
	a		
	b		
Echelle: 1:500 Format: 105 x 29.7 cm			
S.A. Bureau d'Etudes et de Réalisations Techniques E-mail : ing@sabert.ch 1180 Rolle, Place de l'Industrie 3, Tél. 079/230.31.20			
			



Légende

Bordures haute		Potelet	
Bordures inclinées		Grille projet	
Ligne de pavés		Grille et cadre à changé	
Axe projet		Grille existante	
Axe existant		Eclairage public	
Route		Supprimer ou déplacer	
surface "pépite"			
Trottoir continu avec surface "pépite"			
Trottoir continu			
Trottoir			
Pavé			
Rampe			
A démolir			
A rénover			