

# COMMUNE DE GIMEL

## PLAN D'ENQUETE

N° CAMAC : 241162

PROPRIETAIRE : <b>CHAPUIS Raymond Henri Edmond</b>	SURFACES CADASTRALES	
PROMIS-VENDU : <b>Entreprise Générale Debonneville Rénovations S.A.</b>	Habitation avec affectation mixte n° ECA 106	216 m <sup>2</sup>
	Garage n° ECA 586	20 m <sup>2</sup>
<b>PARCELLE N° 109</b>	PLAN N° 2004	Jardin
" A Gimel - Rue du Nord 6 "	Total	1'929 m <sup>2</sup>
		<b>2'165 m<sup>2</sup></b>

OBJET DE L'ENQUETE : **TRANSFORMATION DU BÂTIMENT EN 6 APPARTEMENTS ET DEMOLITION DU GARAGE ECA N° 586**

COORDONNEES MOYENNES : 2'513'090 / 1'151'527

AFFECTATION : Selon Plan d'extension Partiel " Le Village " adopté le 16 mai 1986, Aire d'implantation des constructions A et aire de prolongement de l'habitat

LIMITE DES CONSTRUCTIONS : Selon Plan d'extension Partiel " Le Village " adopté le 16 mai 1986  
Selon l'article 36 LRou

SURFACE EN ZONE A BATIR : 2'165 m<sup>2</sup>

SECTEUR DE PROTECTION DES EAUX : Au

DEGRE DE SENSIBILITE AU BRUIT : III

NOTE AU RECENSEMENT ARCHITECTURAL : n° ECA 106 , note 4 / n° ECA 586 , note 6

MENTION PUBLIQUE : ---

SERVITUDE : ID.1999/000141 : (C) Voisinage : Vues droites (sans plan)

LA REALISATION DE CE PROJET IMPLIQUE UNE MISE A JOUR DU PLAN RF

LE PROPRIETAIRE

LE(S) PROMETTANT(S)-ACQUEREUR(S)

SCEAU DE L'AUTORITE

Rolle, le 28 mai 2025

**MOSINI et CAVIEZEL SA**  
Ingénieurs EPF-SIA  
Géomètres officiels  
Morges Montricher Assens Rolle  
Rue du Temple 7C 1180 Rolle  
Tél. 021 8223232 rolle@mc-sa.ch


ENTREPRISE AFFILIEE  
**ORDRE VAUDOIS  
DES GEOMETRES**

DOSSIER N°	91'713.01
INDICE	1a
DESSINE	DFS
CONTROLE	PQ

Format 30/42 cm

NB : LA POSITION DES CONDUITES ET CANALISATIONS EST FIGURATIVE ET DOIT ÊTRE DÉTERMINÉE PAR SONDAGE.

DÉTAILS DES COTES ET CANALISATIONS, VOIR PLAN DE L'ARCHITECTE

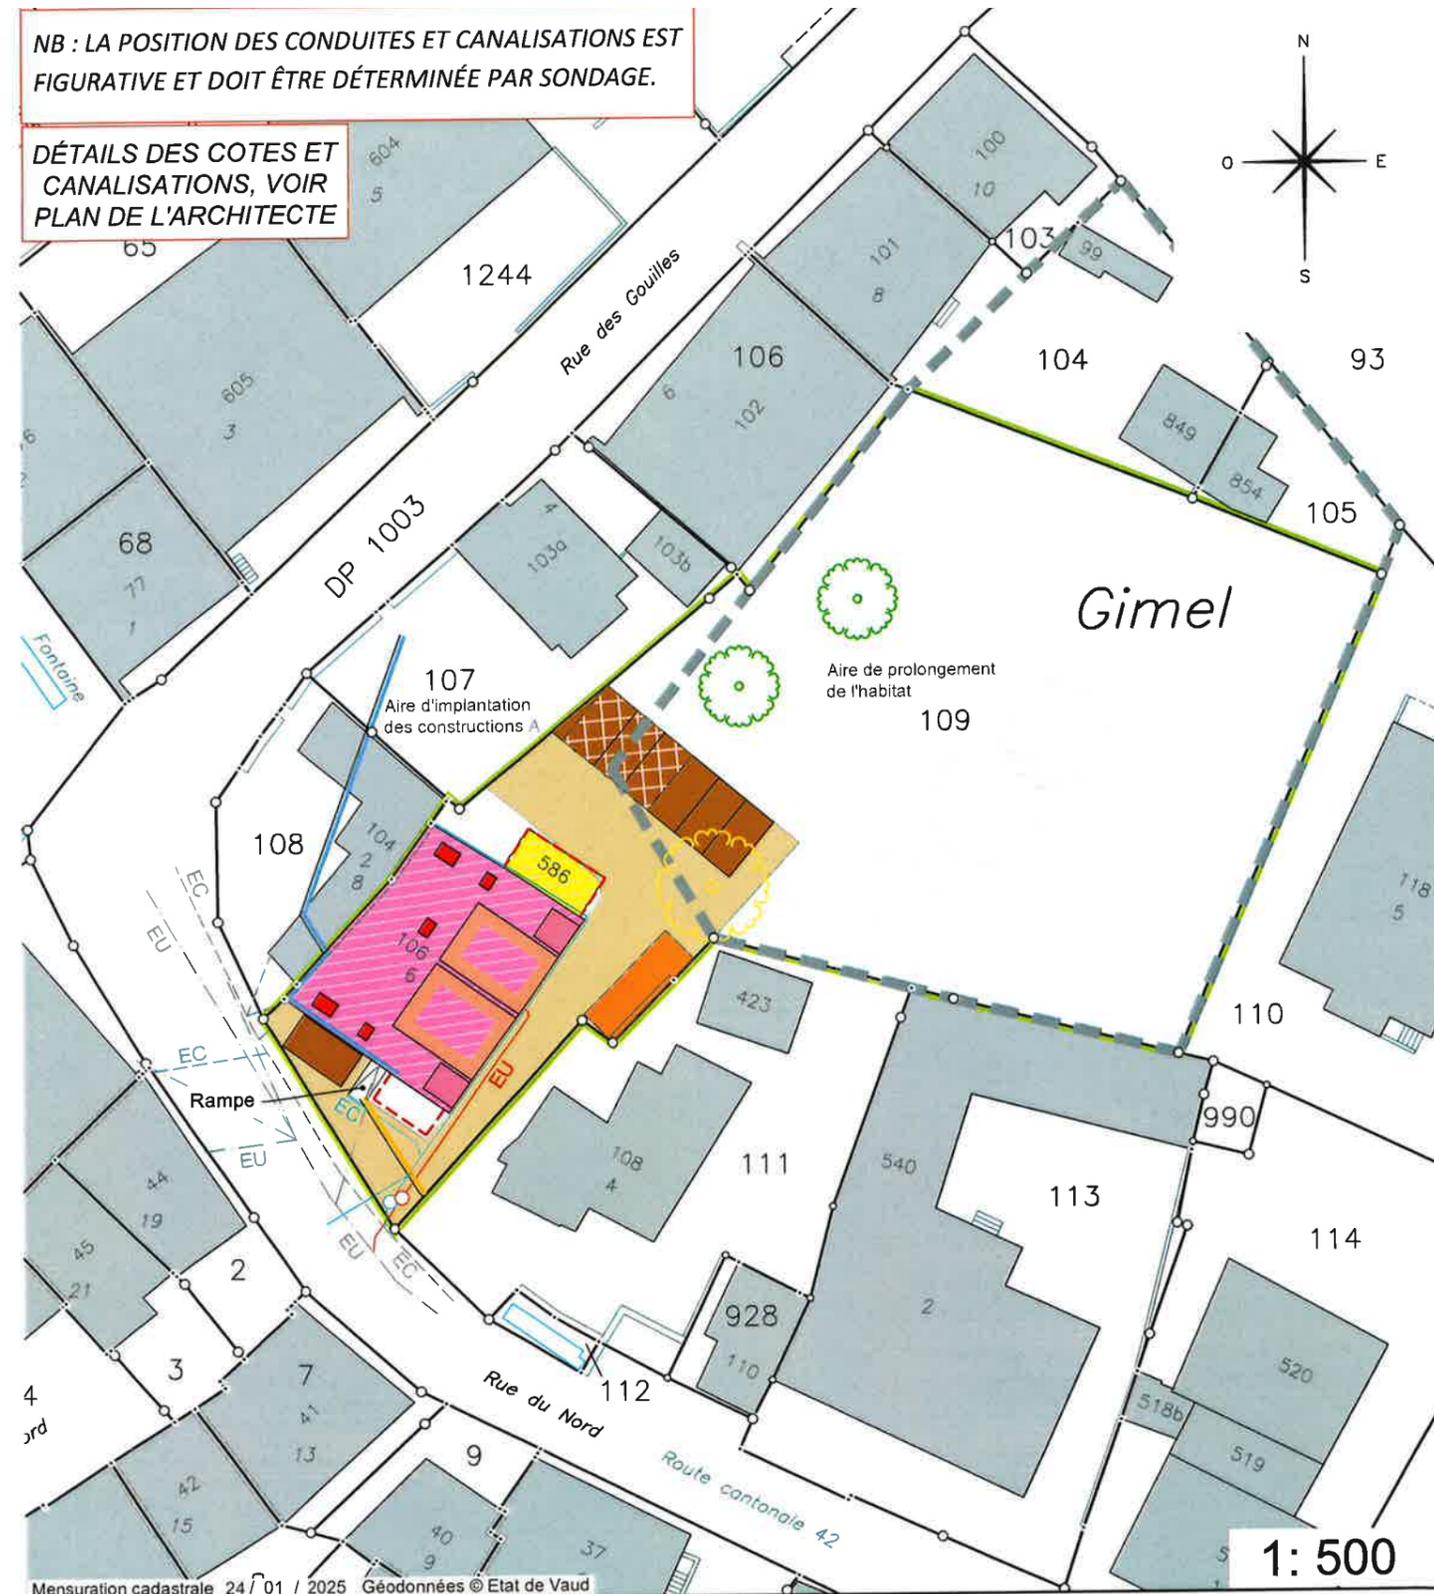

### Propriétaires voisins :

Parc. 104 :	Debonneville Sophie
Parc. 105 :	Bérolatti Denis
Parc. 106 :	Huguet Jean-Loup
Parc. 107 :	Brunner Gérald
Parc. 108 :	Reymond Philippe
Parc. 110 :	Société de Fromagerie de Gimel
Parc. 111 :	Buhler Jacqueline
Parc. 113 :	Stone Value A SA

### Légende :

	Transformations		Loggias
	Garage à démolir		Velux
	Accès		Balcons
	Places de parc / couvertes		Arbres existants
	Places pour 2 roues		Arbres projetés
	Panneaux photovoltaïques		Arbre à supprimer